
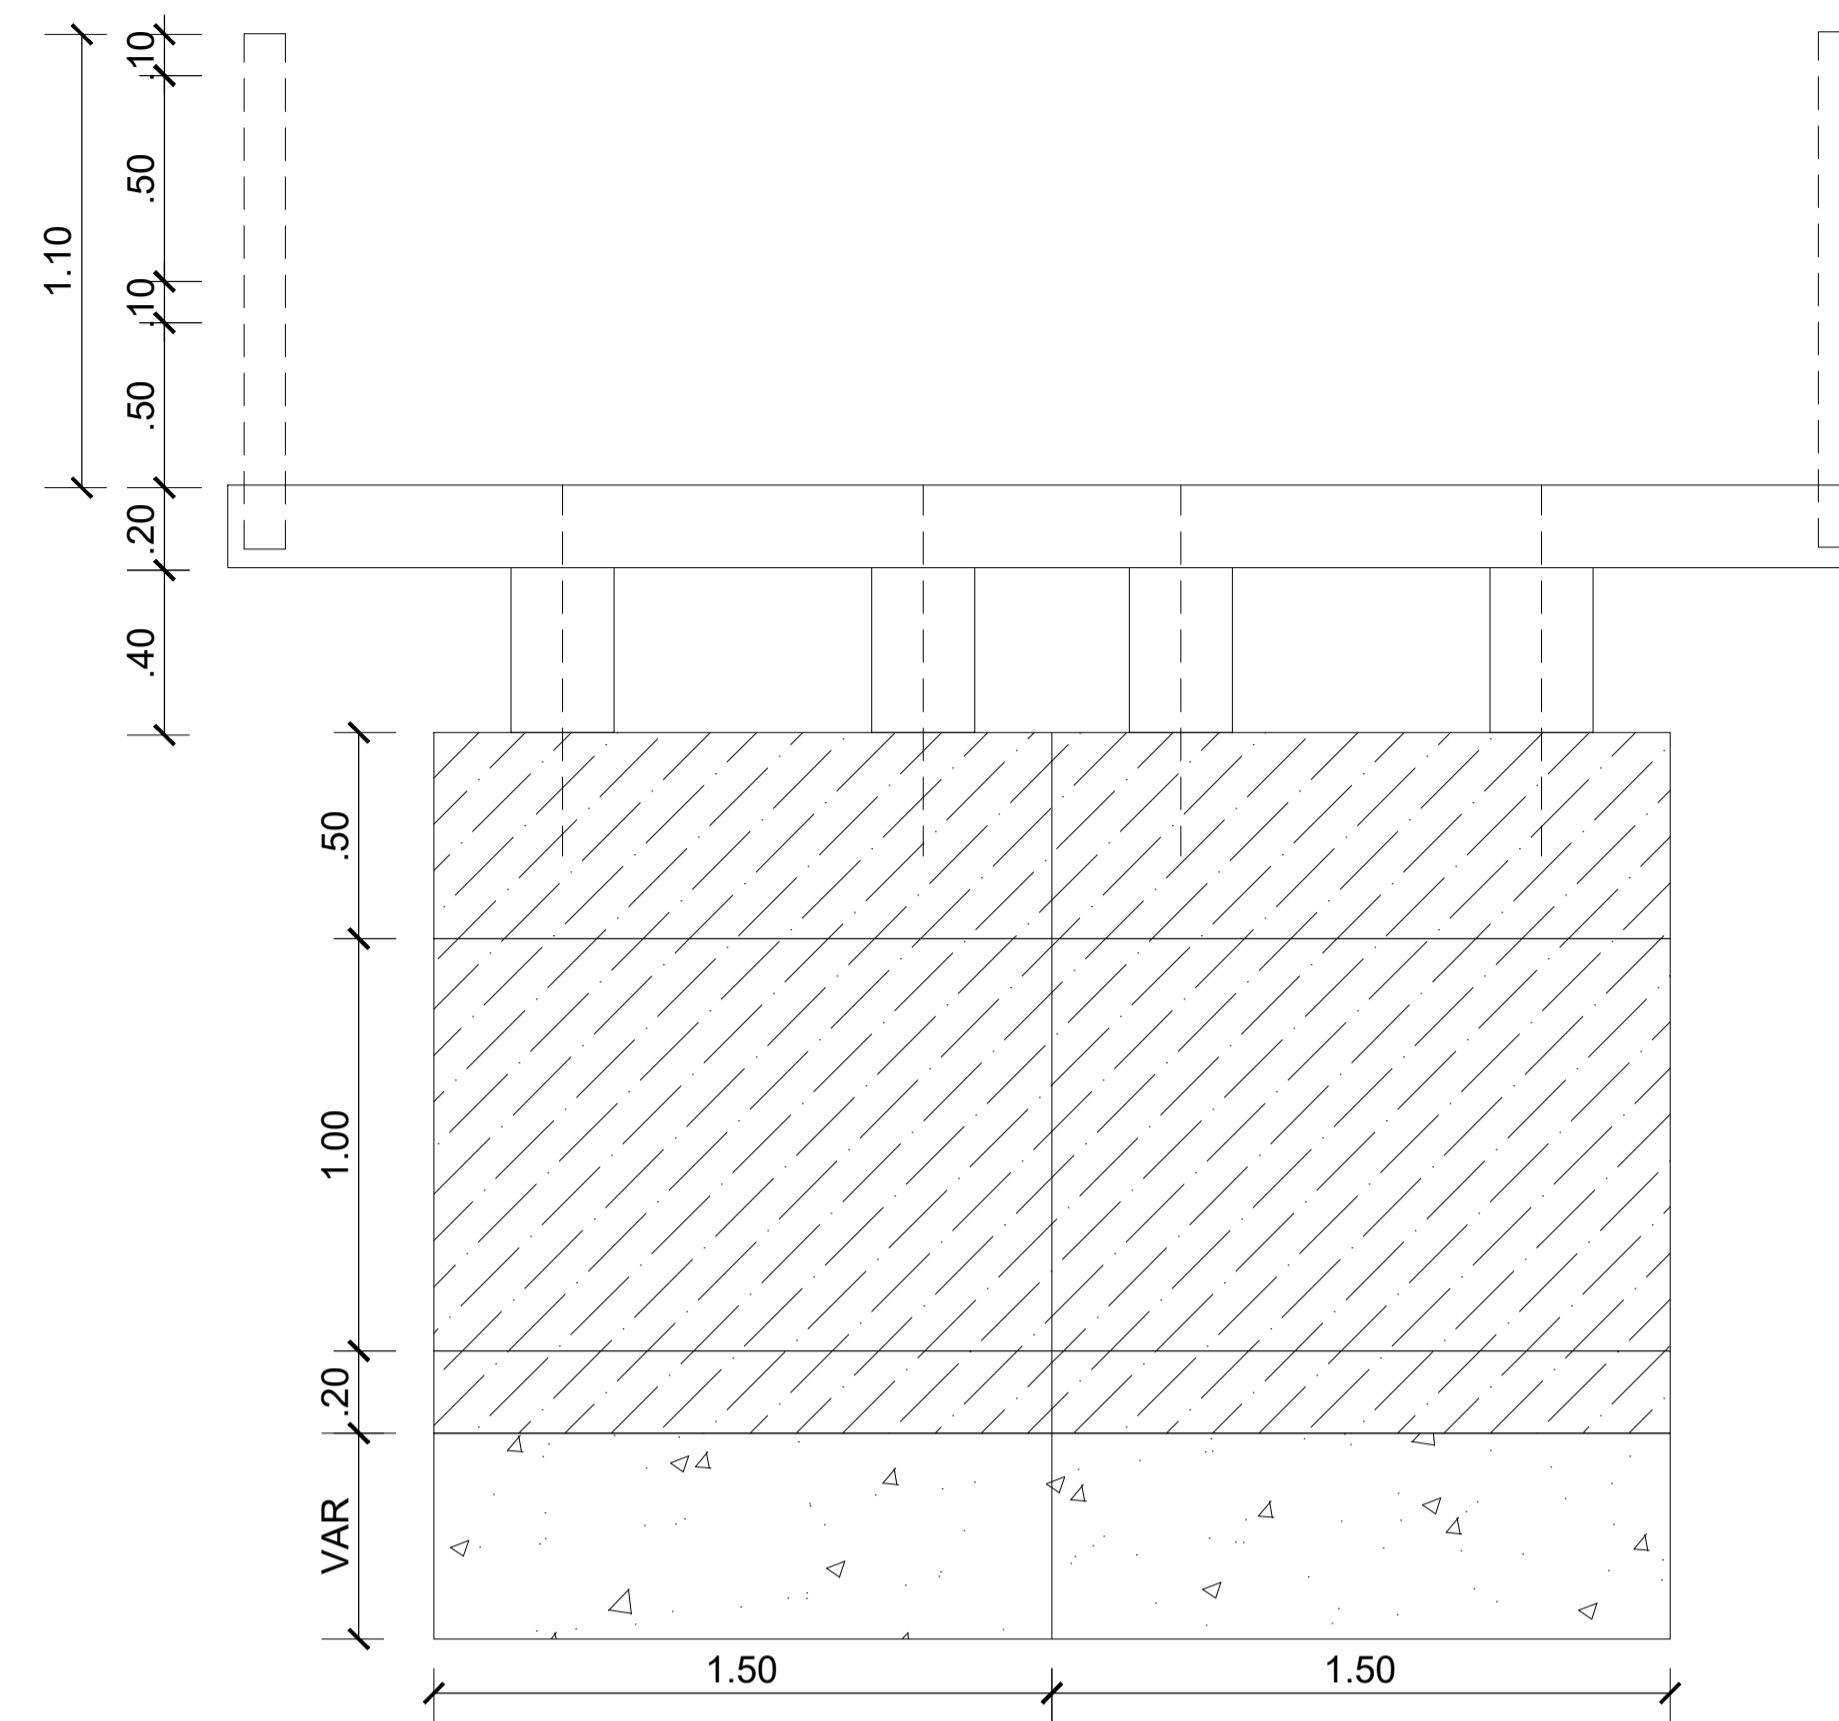


PLANTA BAIXA
ESCALA 1/75

 

ELEVAÇÃO FRONTAL
ESCALA 1/75

PROJETO ARQUITETÔNICO - PONTES

Título/ Obra: PROJETO ARQUITETÔNICO - PONTE ASSENTAMENTO AREIA		Assinatura: 
Localização: POVOADO ASSENTAMENTO AREIA, PORTO DE PEDRAS - AL		
Proprietário: PREFEITURA DE PORTO DE PEDRAS - AL		Assunto: PLANTA IMPALNTAÇÃO
Autora do Projeto: IGOR MONTENEGRO FAUSTO (CREA 021375942-0)		
Responsável Técnico: IGOR MONTENEGRO FAUSTO (CREA 021375942-0)		
ART:		
Proprietário		
Autor do Projeto		
Responsável Técnico		
Desenho: IGOR MONTENEGRO FAUSTO		Colaboração:
Data: AGOSTO/2021	Escala: INDICADA	
Observações:		ARQ 01/01
Revisão:		

DIREITOS AUTORAIS RESERVADOS. ESTE PROJETO NÃO PODE SER USADO PARA AMPLIAÇÕES OU CONSTRUÇÕES DE OBRAS SIMILARES SEM PRÉVIA AUTORIZAÇÃO ESCRITA, EMITIDA PELO ARQUITETO/ENGENHEIRO, COM A CORRESPONDENTE RRT/ART REGISTRADA NO CAU/AL OU CREA/AL.