
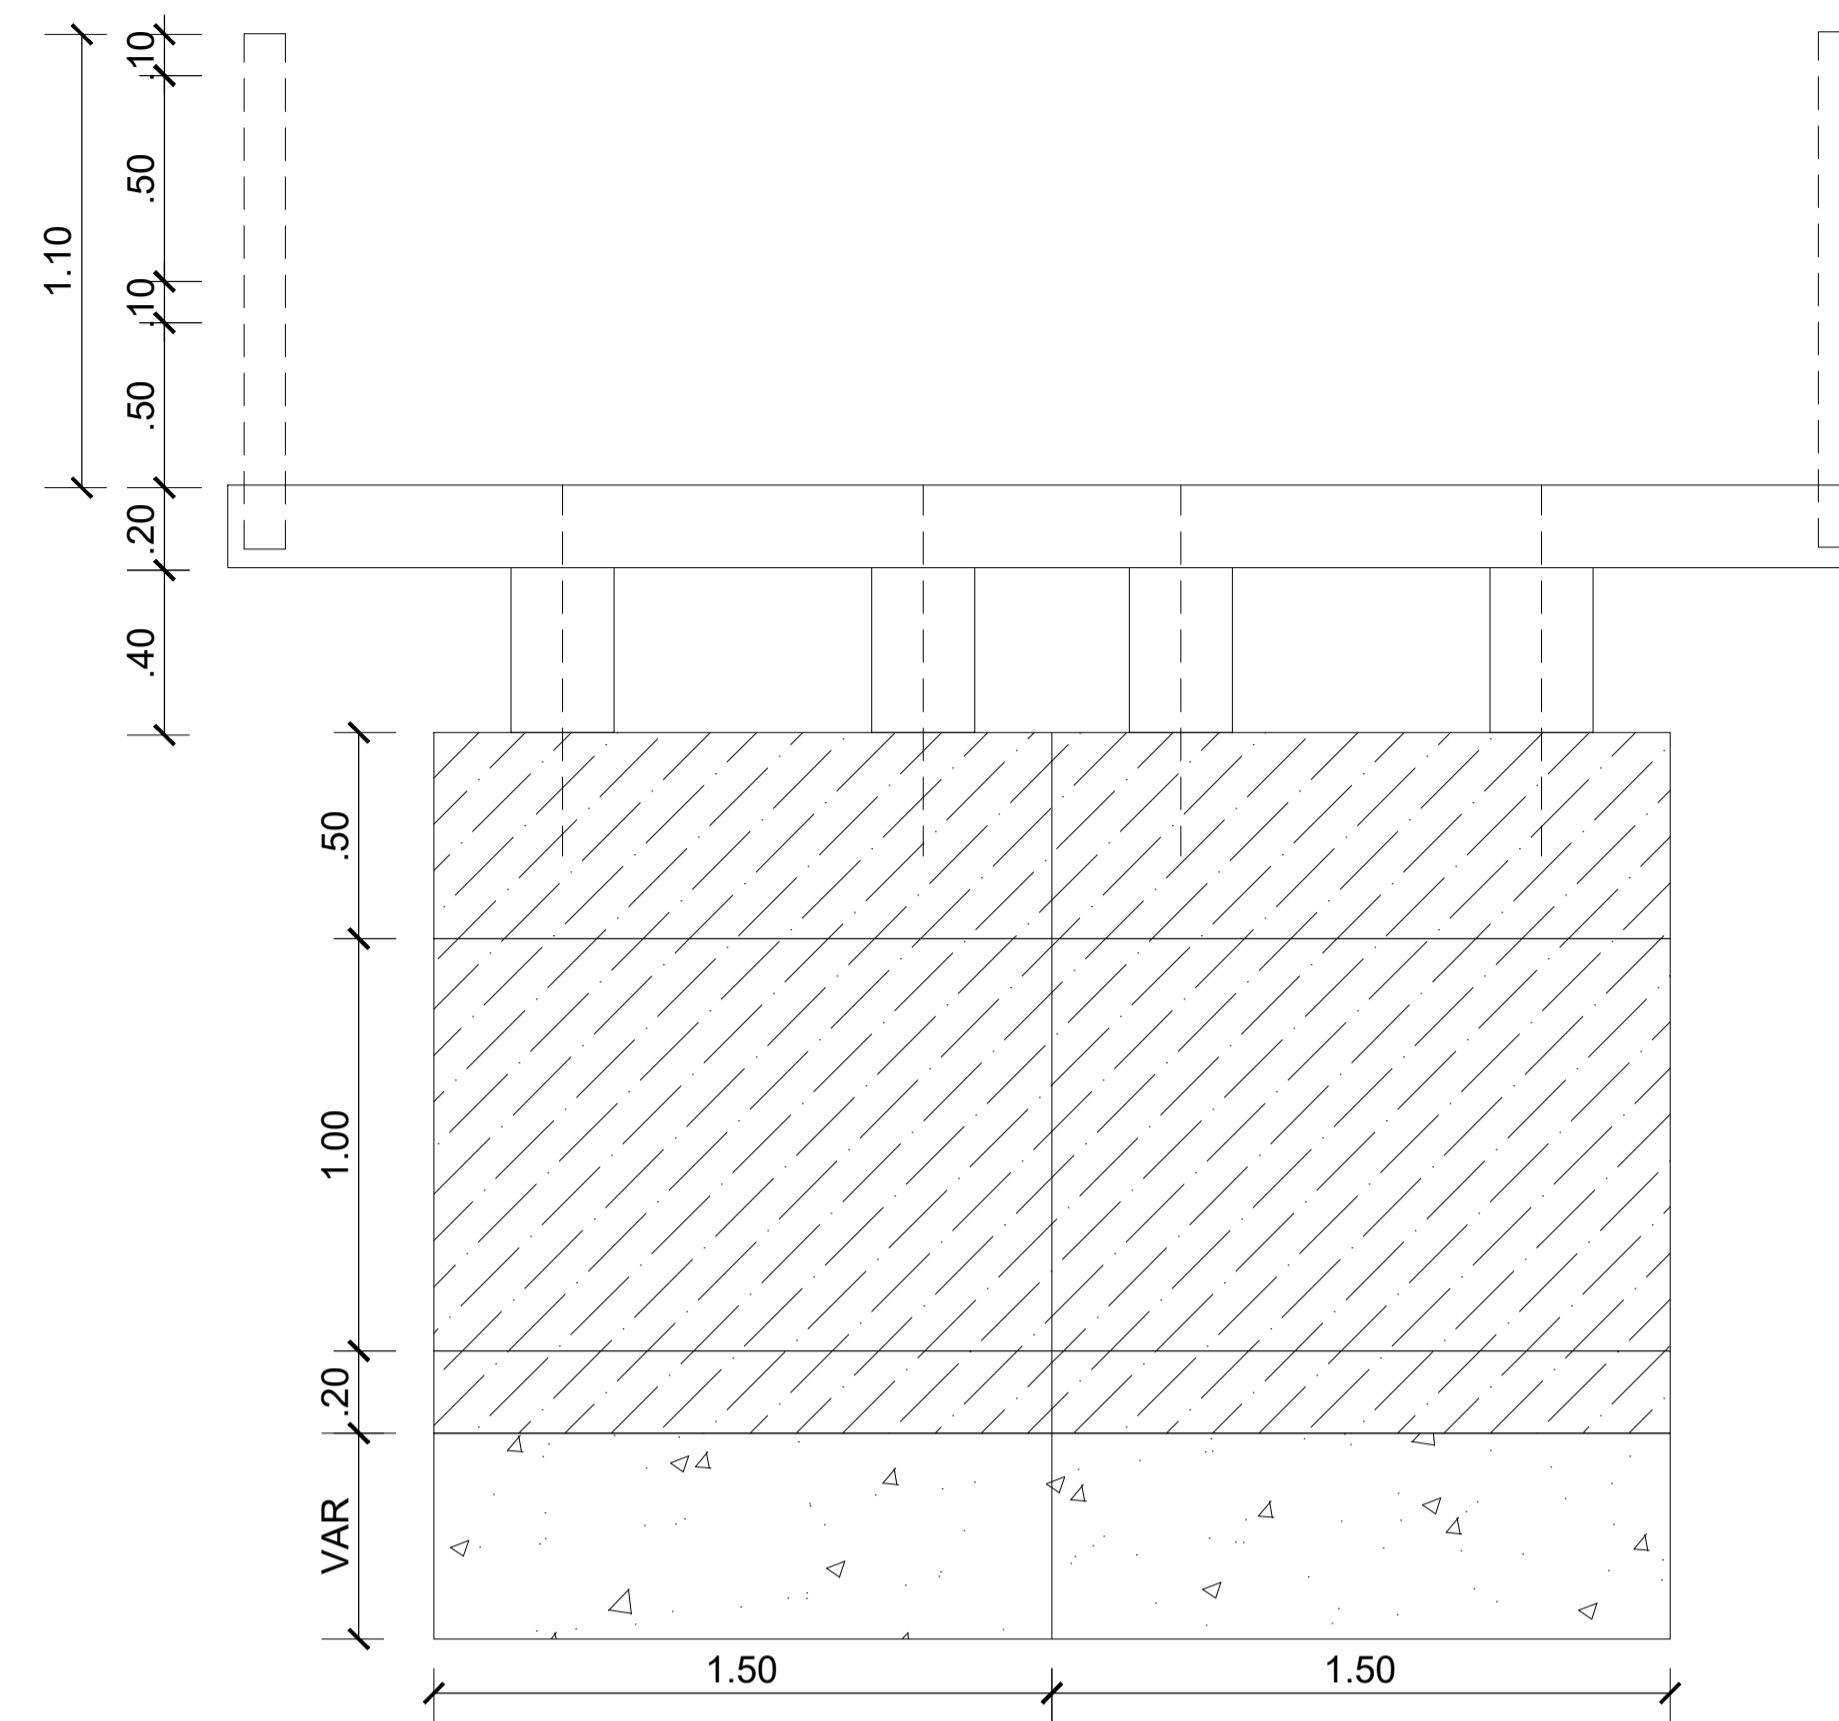


**PLANTA BAIXA**  
ESCALA 1/75

 

**ELEVAÇÃO FRONTAL**  
ESCALA 1/75

**PROJETO ARQUITETÔNICO - PONTES**

Título/ Obra: <b>PROJETO ARQUITETÔNICO - PONTE DO BROCOTÓ</b>		Assinatura: 
Localização: <b>POVOADO BROCOTÓ, PORTO DE PEDRAS - AL</b>		Assunto: <b>PLANTA IMPALNTAÇÃO</b>
Proprietário: <b>PREFEITURA DE PORTO DE PEDRAS - AL</b>		
Autora do Projeto: <b>IGOR MONTENEGRO FAUSTO ( CREA 021375942-0)</b>		Responsável Técnico: <b>IGOR MONTENEGRO FAUSTO ( CREA 021375942-0)</b> ART:
Proprietário		
Autor do Projeto		
Responsável Técnico		<b>ARQ</b> <b>01/01</b>
Desenho: <b>IGOR MONTENEGRO FAUSTO</b>	Colaboração:	
Data: <b>AGOSTO/2021</b>	Escala: <b>INDICADA</b>	
Observações:		Revisão:

DIREITOS AUTORAIS RESERVADOS. ESTE PROJETO NÃO PODE SER USADO PARA AMPLIAÇÕES OU CONSTRUÇÕES DE OBRAS SIMILARES SEM PRÉVIA AUTORIZAÇÃO ESCRITA, EMITIDA PELO ARQUITETO/ENGENHEIRO, COM A CORRESPONDENTE RRT/ART REGISTRADA NO CAU/AL OU CREA/AL.