


**PLANTA BAIXA**  
ESCALA 1/75

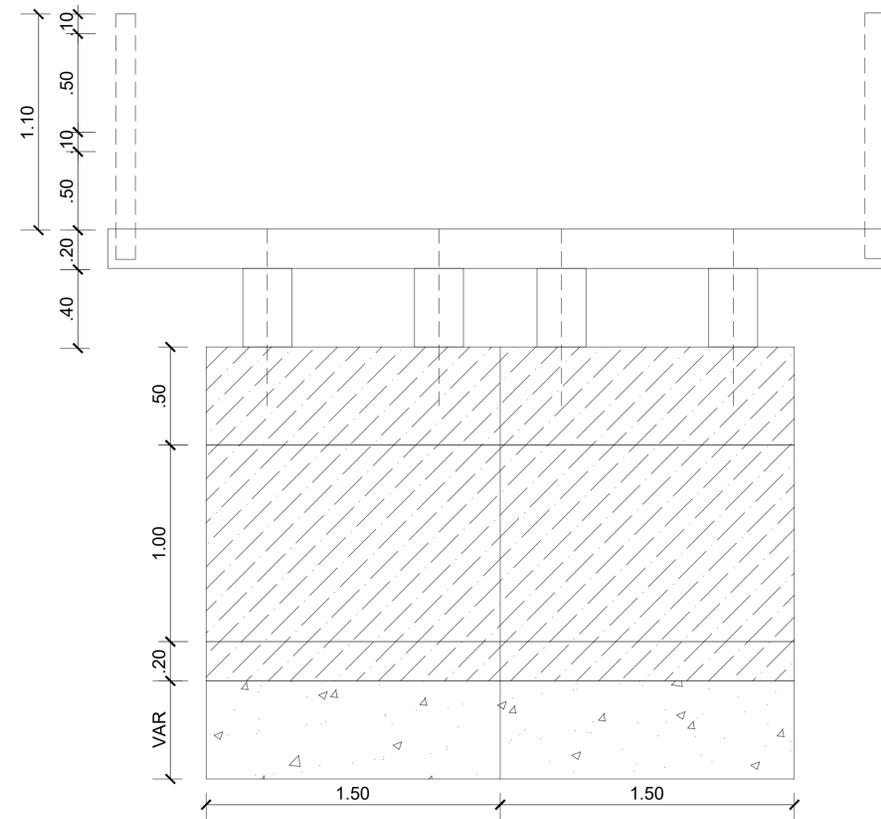

**ELEVAÇÃO FRONTAL**  
ESCALA 1/75

<b>PROJETO ARQUITETÔNICO - PONTES</b>		
<b>Título/ Obra:</b> PROJETO ARQUITETÔNICO - PONTE DA BOA VISTA		<b>Assinatura:</b> <div style="border: 1px solid black; width: 100px; height: 40px; margin: 5px auto;"></div>
<b>Localização:</b> POVOADO BOA VISTA, PORTO DE PEDRAS - AL		
<b>Proprietário:</b> PREFEITURA DE PORTO DE PEDRAS - AL		<b>Assunto:</b> PLANTA IMPALNTAÇÃO
<b>Autora do Projeto:</b> IGOR MONTENEGRO FAUSTO ( CREA 021375942-0)		
<b>Responsável Técnico:</b> IGOR MONTENEGRO FAUSTO ( CREA 021375942-0)      ART:		
Proprietário		
Autor do Projeto		
Responsável Técnico		
<b>Desenho:</b> IGOR MONTENEGRO FAUSTO	<b>Colaboração:</b>	<b>ARQ</b> <b>01/01</b>
<b>Data:</b> AGOSTO/2021	<b>Escala:</b> INDICADA	
<b>Observações:</b>		<b>Revisão:</b>
<small>DIREITOS AUTORAIS RESERVADOS. ESTE PROJETO NÃO PODE SER USADO PARA AMPLIAÇÕES OU CONSTRUÇÕES DE OBRAS SIMILARES SEM PRÉVIA AUTORIZAÇÃO ESCRITA, EMITIDA PELO ARQUITETO/ENGENHEIRO, COM A CORRESPONDENTE RRT/ART REGISTRADA NO CAU/AL OU CREA/AL.</small>		