




05 - DETALHE CONTAINER DE LOJAS

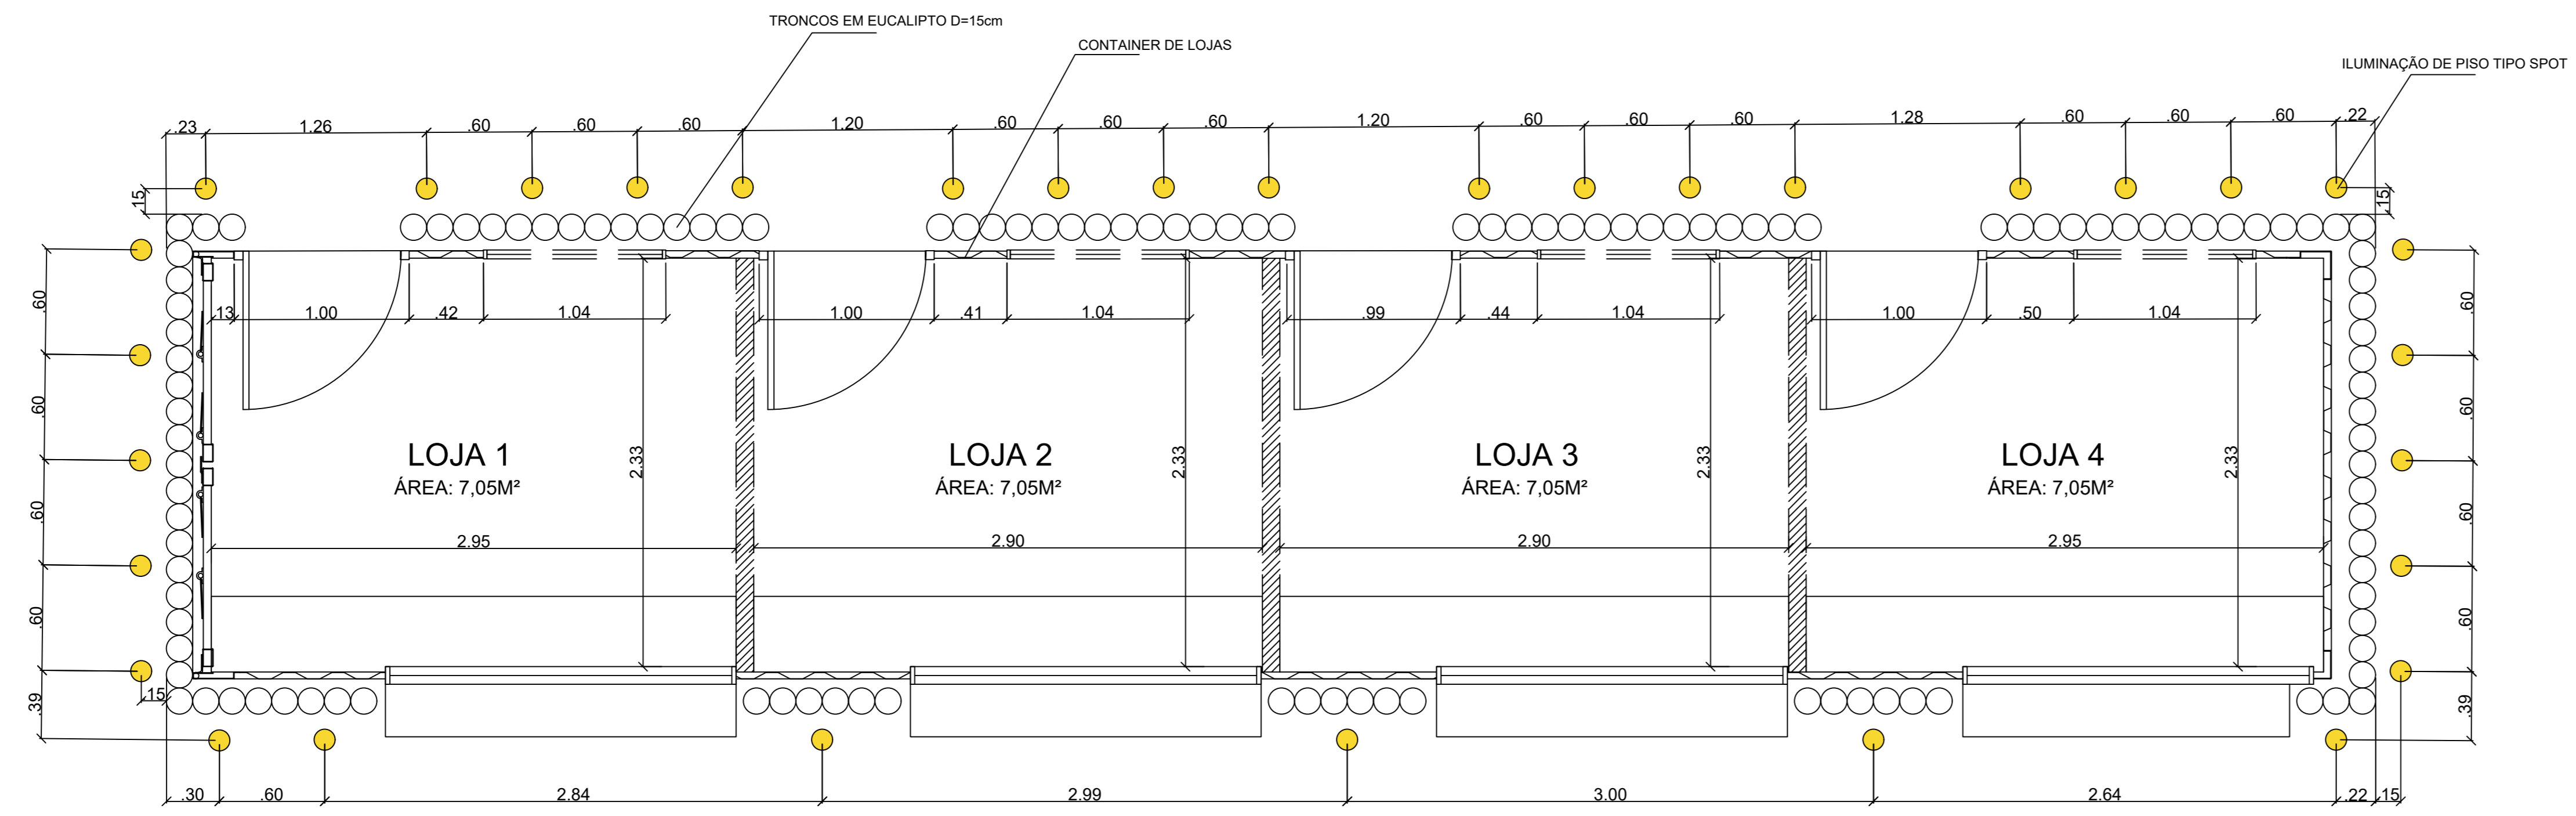


01 PLANTA BAIXA - CONTAINER LOJAS
ESCALA 1/25

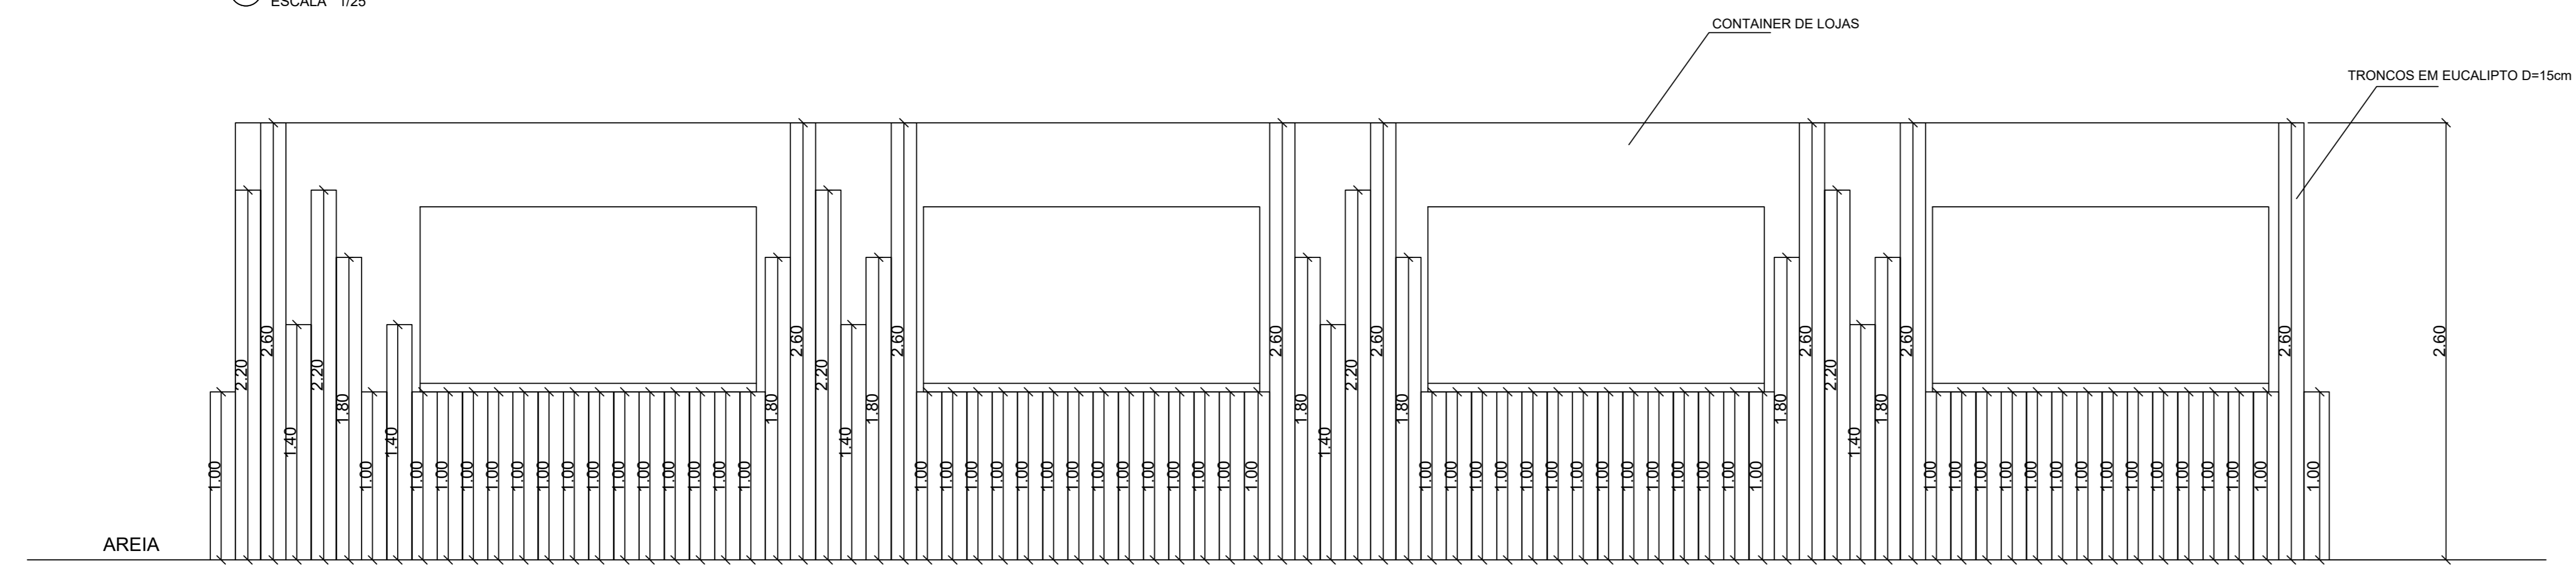


02 VISTA FRONTAL
ESCALA 1/25

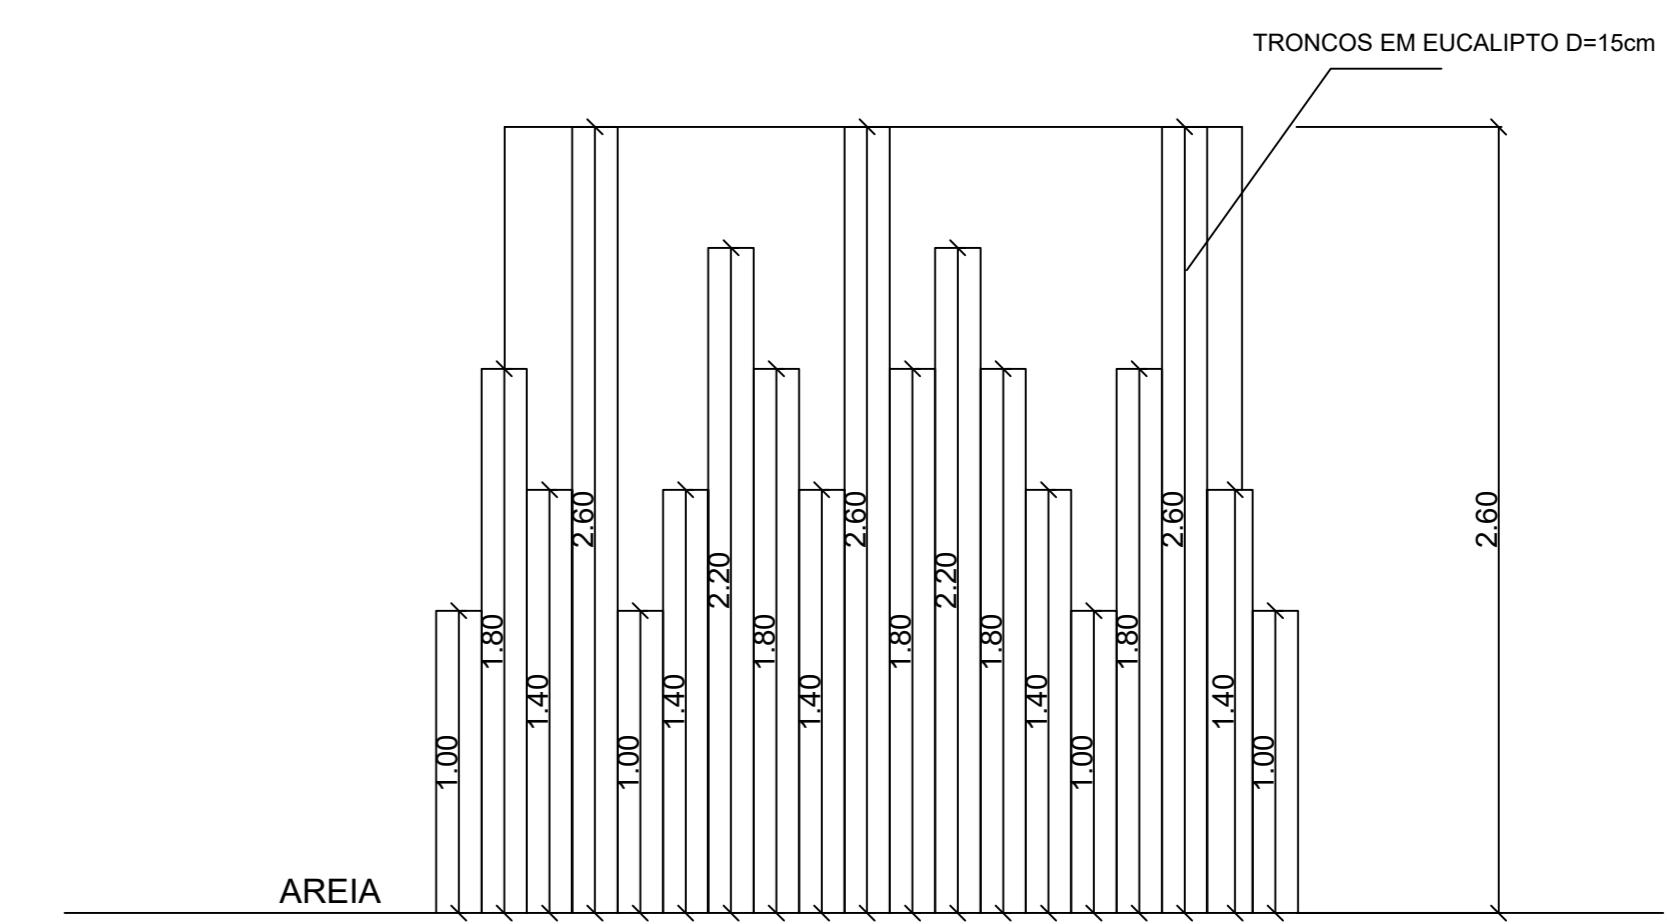

04 VISTA LATERAL
ESCALA 1/25

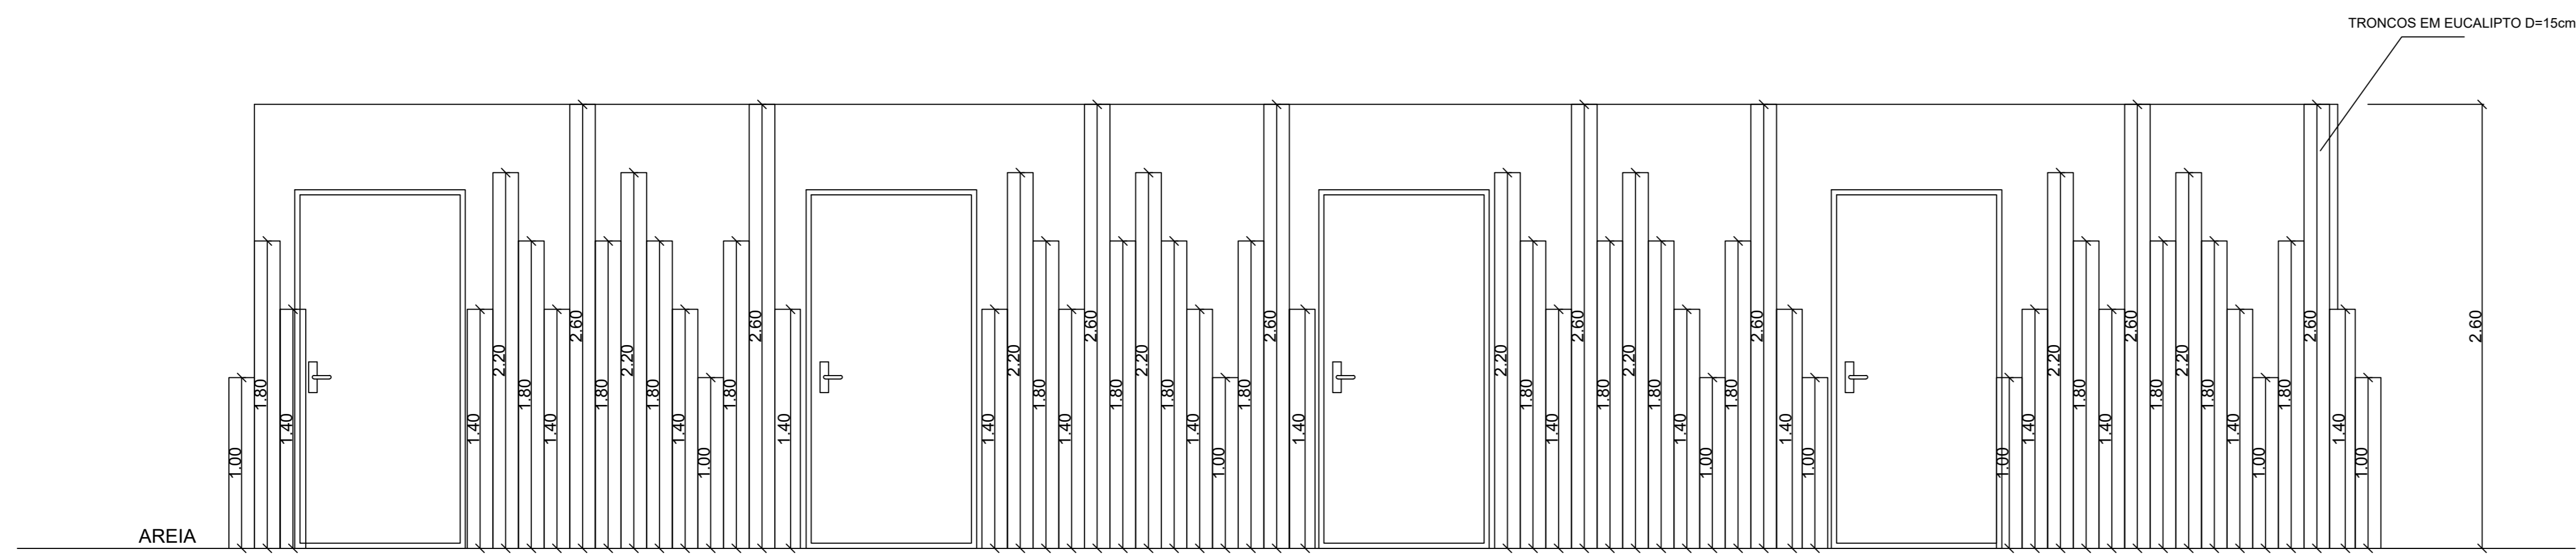

03 VISTA POSTERIOR
ESCALA 1/25

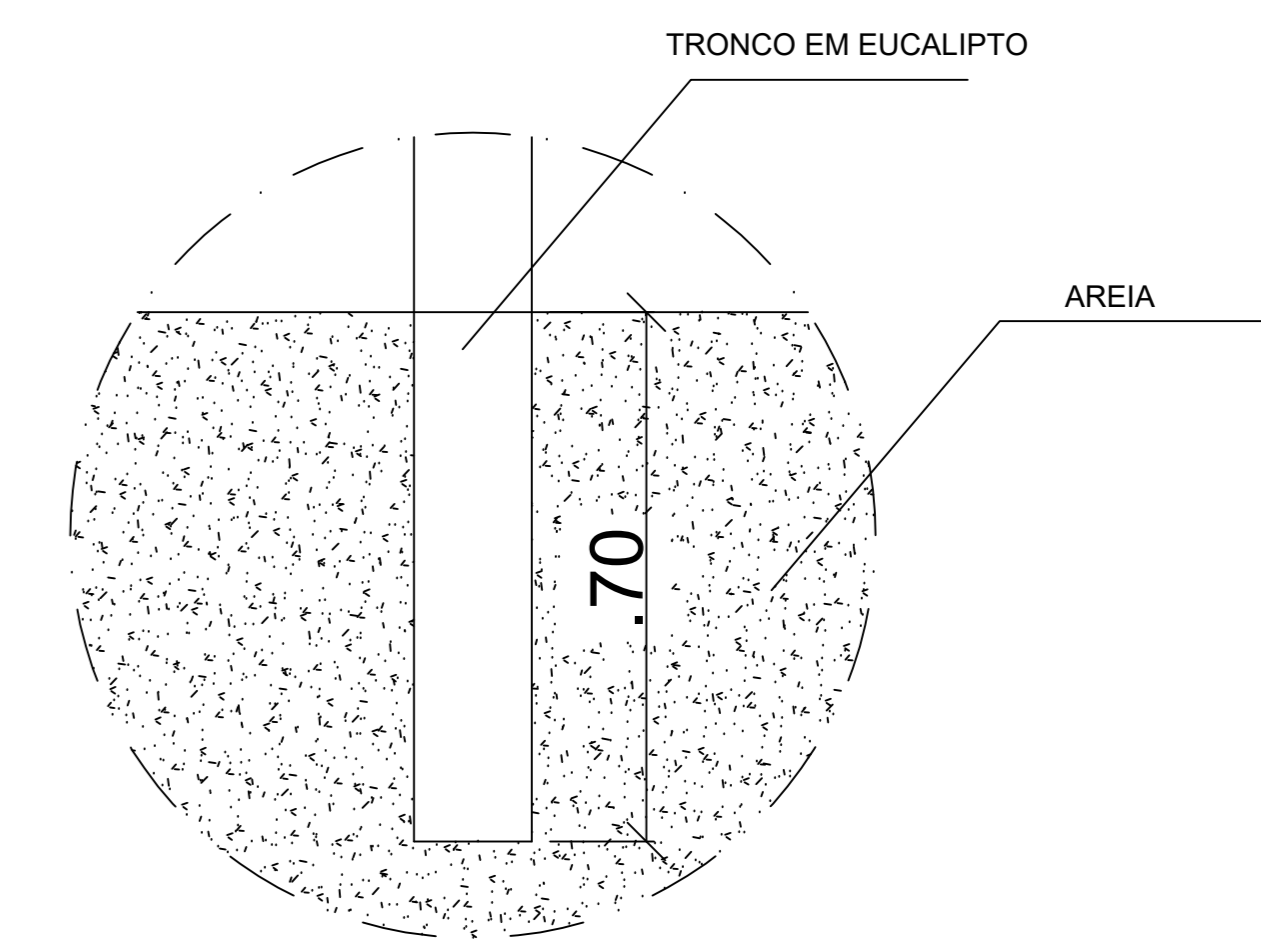

05 FIXAÇÃO TRONCOS EM EUCALIPTO
ESCALA 1/5

Igor Montenegro Fausto
Igor Montenegro Fausto
 Engenheiro Civil CREA/AL 9067-TP
 Portaria n° 008/2017
 Prefeitura de Porto de Pedras/AL