


PLANTA BAIXA
BANHEIRO
ESCALA 1/50

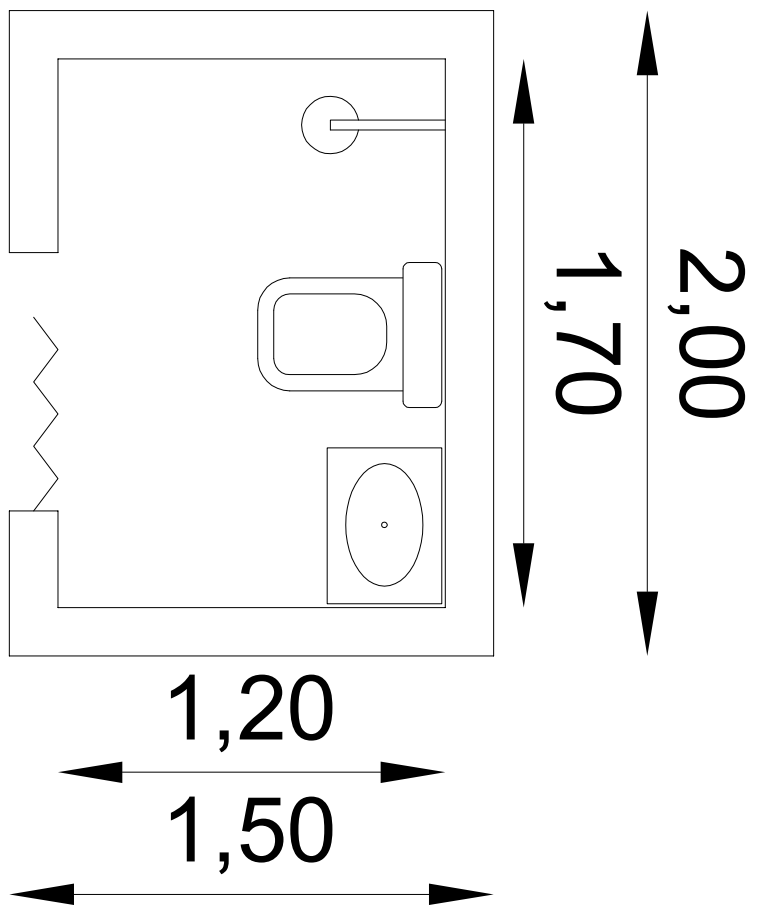

AUTOR DO PROJETO		THALYS WAGNER DE ARAUJO SIMAS	
		CREA: 0217/01399-6	
RESPONSÁVEL TÉCNICO		THALYS WAGNER DE ARAUJO SIMAS	
		CREA: 0217/01399-6	
EMPRESA		ALBUQUERQUE CONSTRUÇÕES E SERVIÇOS	
		LTD	
		CNPJ: 26.430.094/0001-79	
PROJETO ARQUITETÔNICO		PROJETO	
PLANTA BAIXA		AUTOR	
		THALYS SIMAS	
LEGENDA		LEGENDA	
QUANTIDADE		ESCALA	
100%		100%	
AUTOR		EQUIPE TÉCNICA	
00/00		00/00	