


PAVIMENTAÇÃO

RUA	COMP. (M)	LARG. (M)	ÁREA (M²)	ÁREA (M²) IRREGULAR	MEIO FIO
RUA PROJETADA 01 - TATUAMUNHA	180,00	5,00	900,00		360,00
TOTAL GERAL			900,00		360,00


- RUAS EXECUTADAS PELA PREFEITURA
- RUAS PAVIMENTADAS
- RUAS A SEREM PAVIMENTADAS

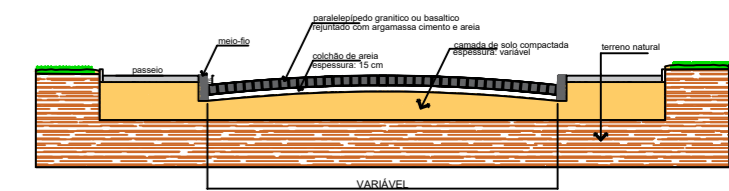

DETALHE:




MEIO-FIO

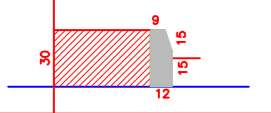

LEGENDA:

- PLACA DE IDENTIFICAÇÃO DA RUA
- PARADA OBRIGATÓRIA
- SENTIDO DA PLACA

POVOADO PALMEIRA

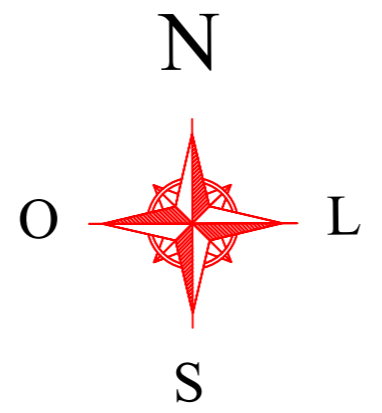

		OBRA: PROJETO DE PAVIMENTAÇÃO DE RUAS POVOADO PALMEIRA LOCALIZAÇÃO: POVOADO PALMEIRA PROPRIEDADE: PREFEITURA MUNICIPAL DE PORTO DE PEDRAS	
PREFEITO: HENRIQUE VIEIRA	DESCRIÇÃO: PLANTA BAIXA E DETALHE DE PAVIMENTAÇÃO	ÁREA: 900,00	COMPRIMENTO: 180,00m
SECRETÁRIO DE OBRAS: PEDRO RILDMAR	PROJETO: PAVIMENTAÇÃO EM PARALELEPÍPEDO Suportada por recursos do Município		
ENG. CIVIL: IODR MONTEIRO CREA: 021.375942-0 COORDENADAS: Long: 35°27'8,97"O Lat.: 9°17'43,92"S	DESENHO: PEDRO	DATA: ABRIL 2022	ESCALA: 1:500
			PRANCHA: A 01