




05 X

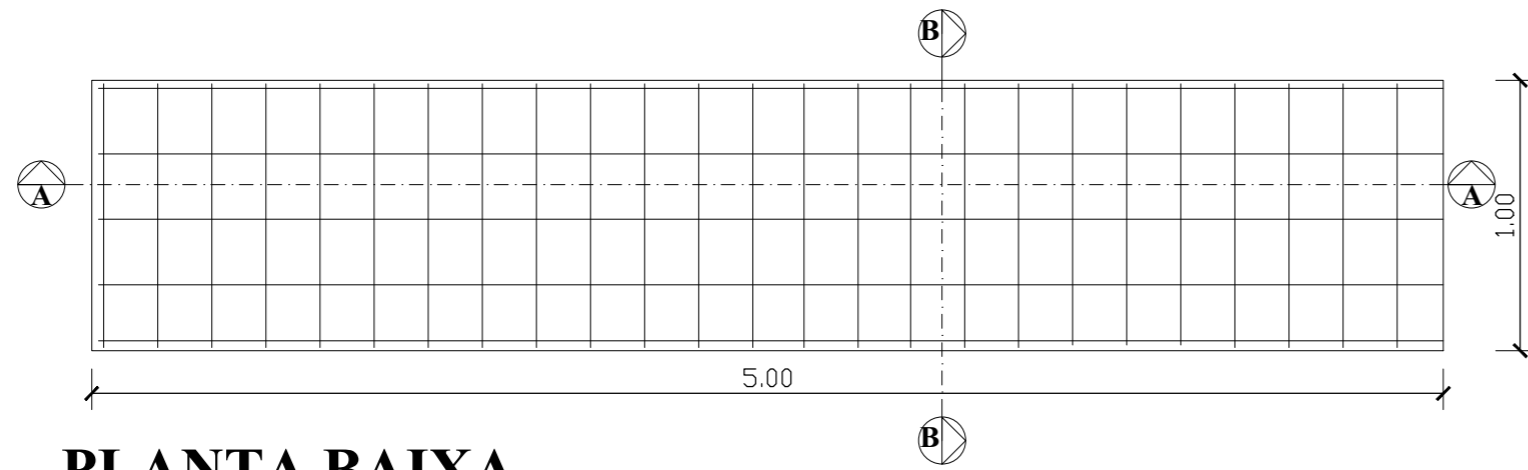

PLANTA BAIXA
PLACA TIPO 01
ESCALA 1/25

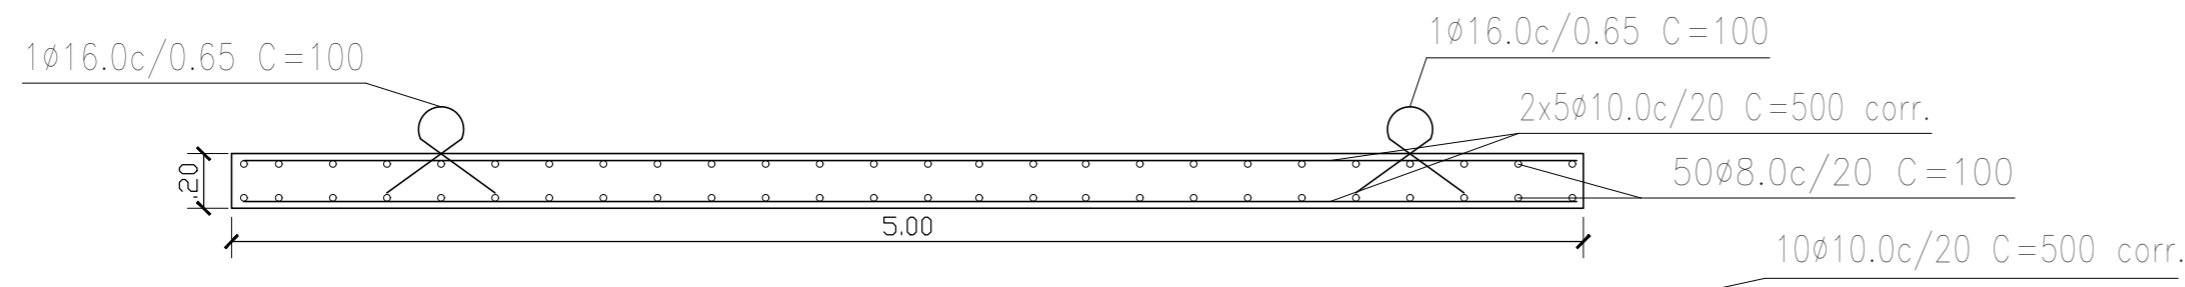

CORTE AA''
ESCALA 1/25

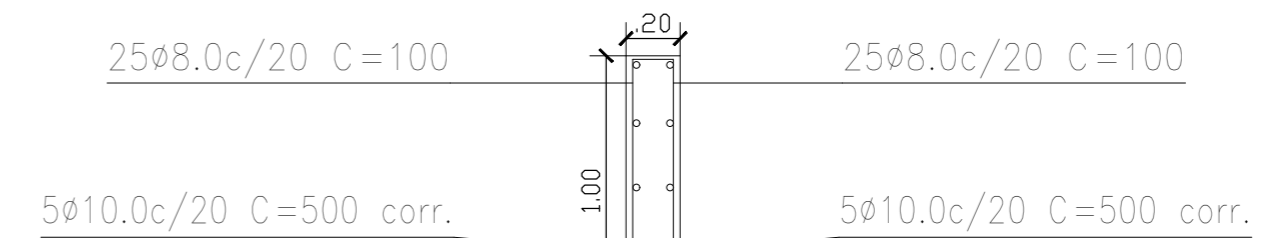

CORTE BB''
ESCALA 1/25

50Ø8.0c/20 C=100



DETALHES
ESCALA 1/25

RESUMO DO AÇO - TABULEIRO

Resumo Aço		Comp. total	Peso	Total
Muros de concreto armado		(m)	(kg)	
CA-50	Ø8.0	250.0	108.4	295.3
	Ø10.0	250.0	169.5	
	Ø16.0	10.0	17.35	

Volume de concreto (C-30) = 5.00 m³

Área de forma = 37.00 m²

IGOR
MONTENEGRO
O
FAUSTO:0845
7489470

Assinado de forma digital por IGOR MONTENEGRO FAUSTO:08457489470
Dados: 2022.10.14 01:05:49 -03'00'

IGOR MONTENEGRO FAUSTO (CREA 021375942-0) 05/05

PROJETO GEOMÉTRICO PARA CONSTRUÇÃO DE PASSAGEM MOLHADA NA ZONA RURAL DO MUNICÍPIO DE PORTO DE PEDRAS - AL

DATA MAR/2022 ESCALA INDICADA COLABORADORA: PAOLLA GIANNINA LAURENTINO

IDENTIFICAÇÃO:

QUADRO DE ÁREAS:
TERRENO.....

PROPRIETÁRIO

PREFEITURA DE PORTO DE PEDRAS - AL