


PERFIL LONGITUDINAL-RUA PROJETA 01  
 ESCALA HORIZONTAL 1/500  
 ESCALA VERTICAL 1/50

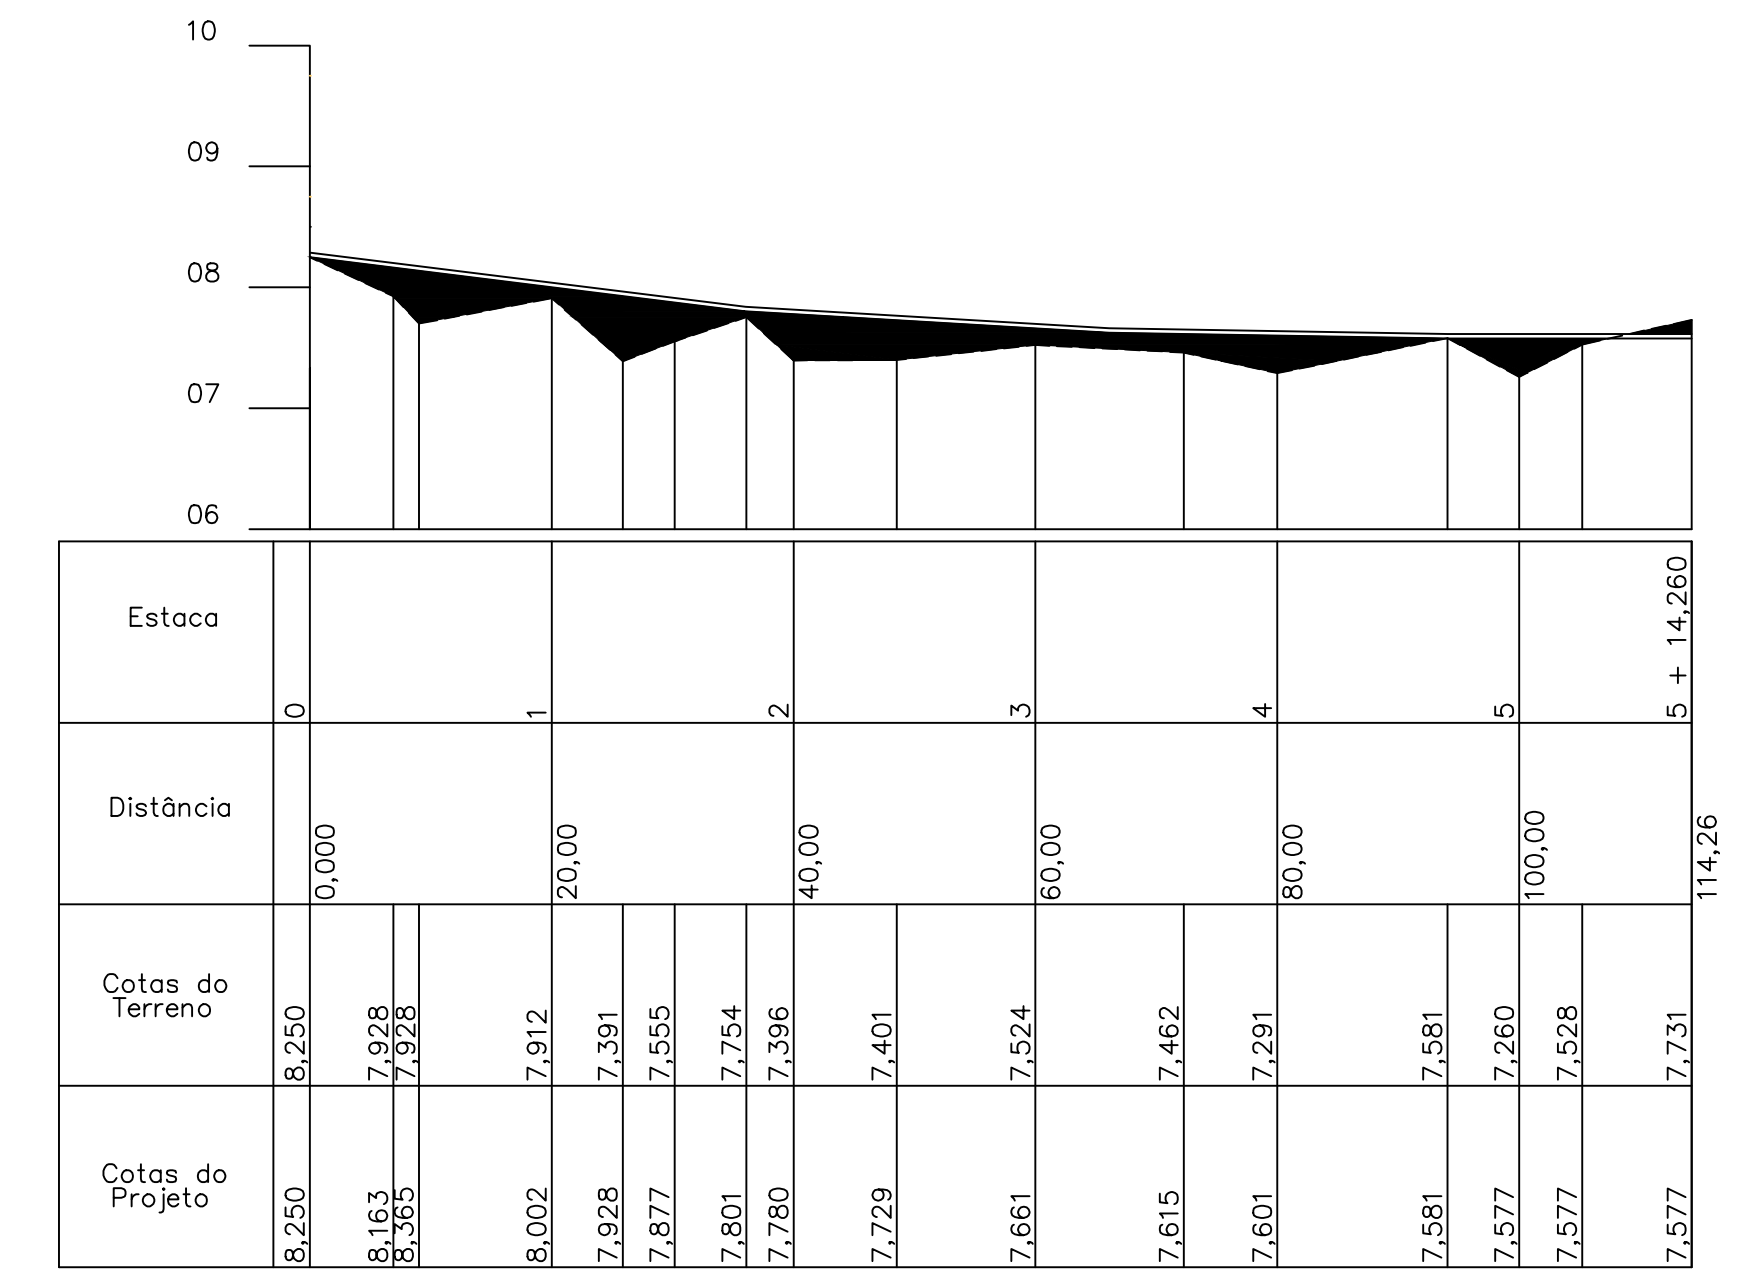

PERFIL LONGITUDINAL-RUA PROJETA 02  
 ESCALA HORIZONTAL 1/500  
 ESCALA VERTICAL 1/50

- LEGENDA
- ATERRO
  - CORTE
  - - - - - TERRENO NATURAL
  - TERRAPLENAGEM
  - GREIDE ACABADO

PLANTA BAIXA - PLANALTIMÉTRICO  
 ESCALA 1/200

PROJETO: PAVIMENTAÇÃO EM PARALELEPIPEDO																
PORTO DE PEDRAS - AL																
CONTRATANTE: PREFEITURA MUNICIPAL DE PORTO DE PEDRAS																
PROPRIETÁRIO:	PREFEITURA MUNICIPAL DE PORTO DE PEDRAS															
ÁREA DO LOTE:	1000,00 m² - END. CIVIL - CREA 0213758420															
RESPONSÁVEL TÉCNICO:	PRISCILA DUARTE															
LIBERAÇÃO:																
<table border="1"> <tr> <th colspan="2">PROJETO PLANALTIMÉTRICO</th> </tr> <tr> <td>CONTEÚDO:</td> <td>PAV</td> </tr> <tr> <td>PLANTA BAIXA - PLANALTIMÉTRICO E PERFILES LONGITUDINAIS RUAS 01 E 02</td> <td>PARCIAL</td> </tr> <tr> <td></td> <td>01/01</td> </tr> <tr> <td>ÁREA:</td> <td>INDICADA</td> </tr> <tr> <td>DESENHISTA:</td> <td>PRISCILA DUARTE</td> </tr> <tr> <td>DATA:</td> <td>07/2021</td> </tr> </table>			PROJETO PLANALTIMÉTRICO		CONTEÚDO:	PAV	PLANTA BAIXA - PLANALTIMÉTRICO E PERFILES LONGITUDINAIS RUAS 01 E 02	PARCIAL		01/01	ÁREA:	INDICADA	DESENHISTA:	PRISCILA DUARTE	DATA:	07/2021
PROJETO PLANALTIMÉTRICO																
CONTEÚDO:	PAV															
PLANTA BAIXA - PLANALTIMÉTRICO E PERFILES LONGITUDINAIS RUAS 01 E 02	PARCIAL															
	01/01															
ÁREA:	INDICADA															
DESENHISTA:	PRISCILA DUARTE															
DATA:	07/2021															