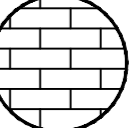


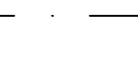
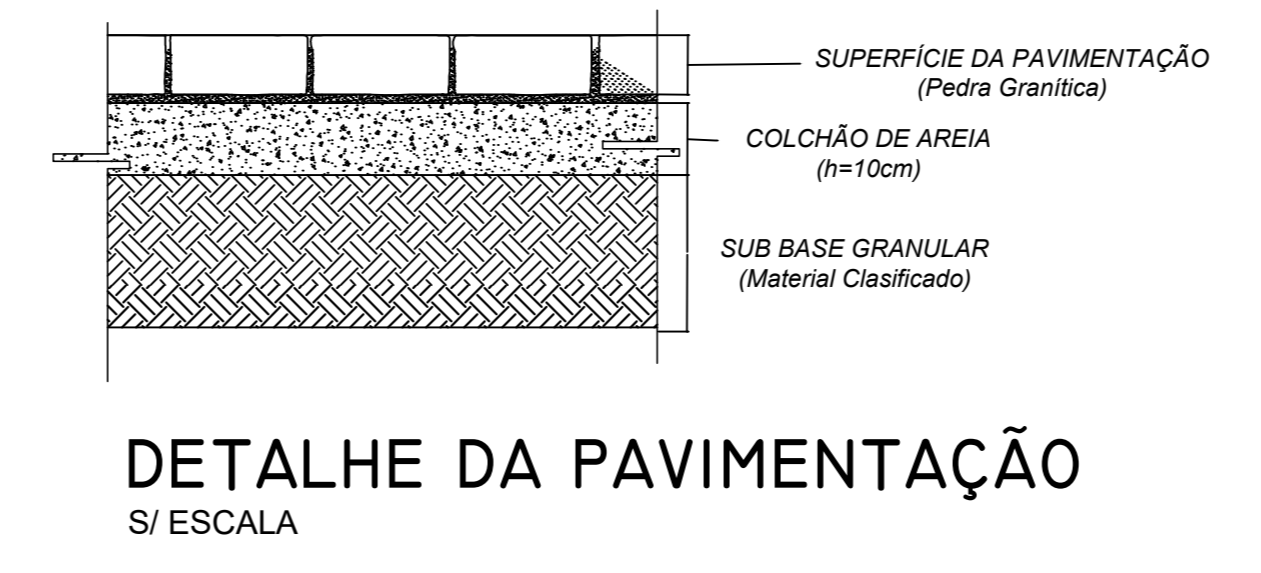
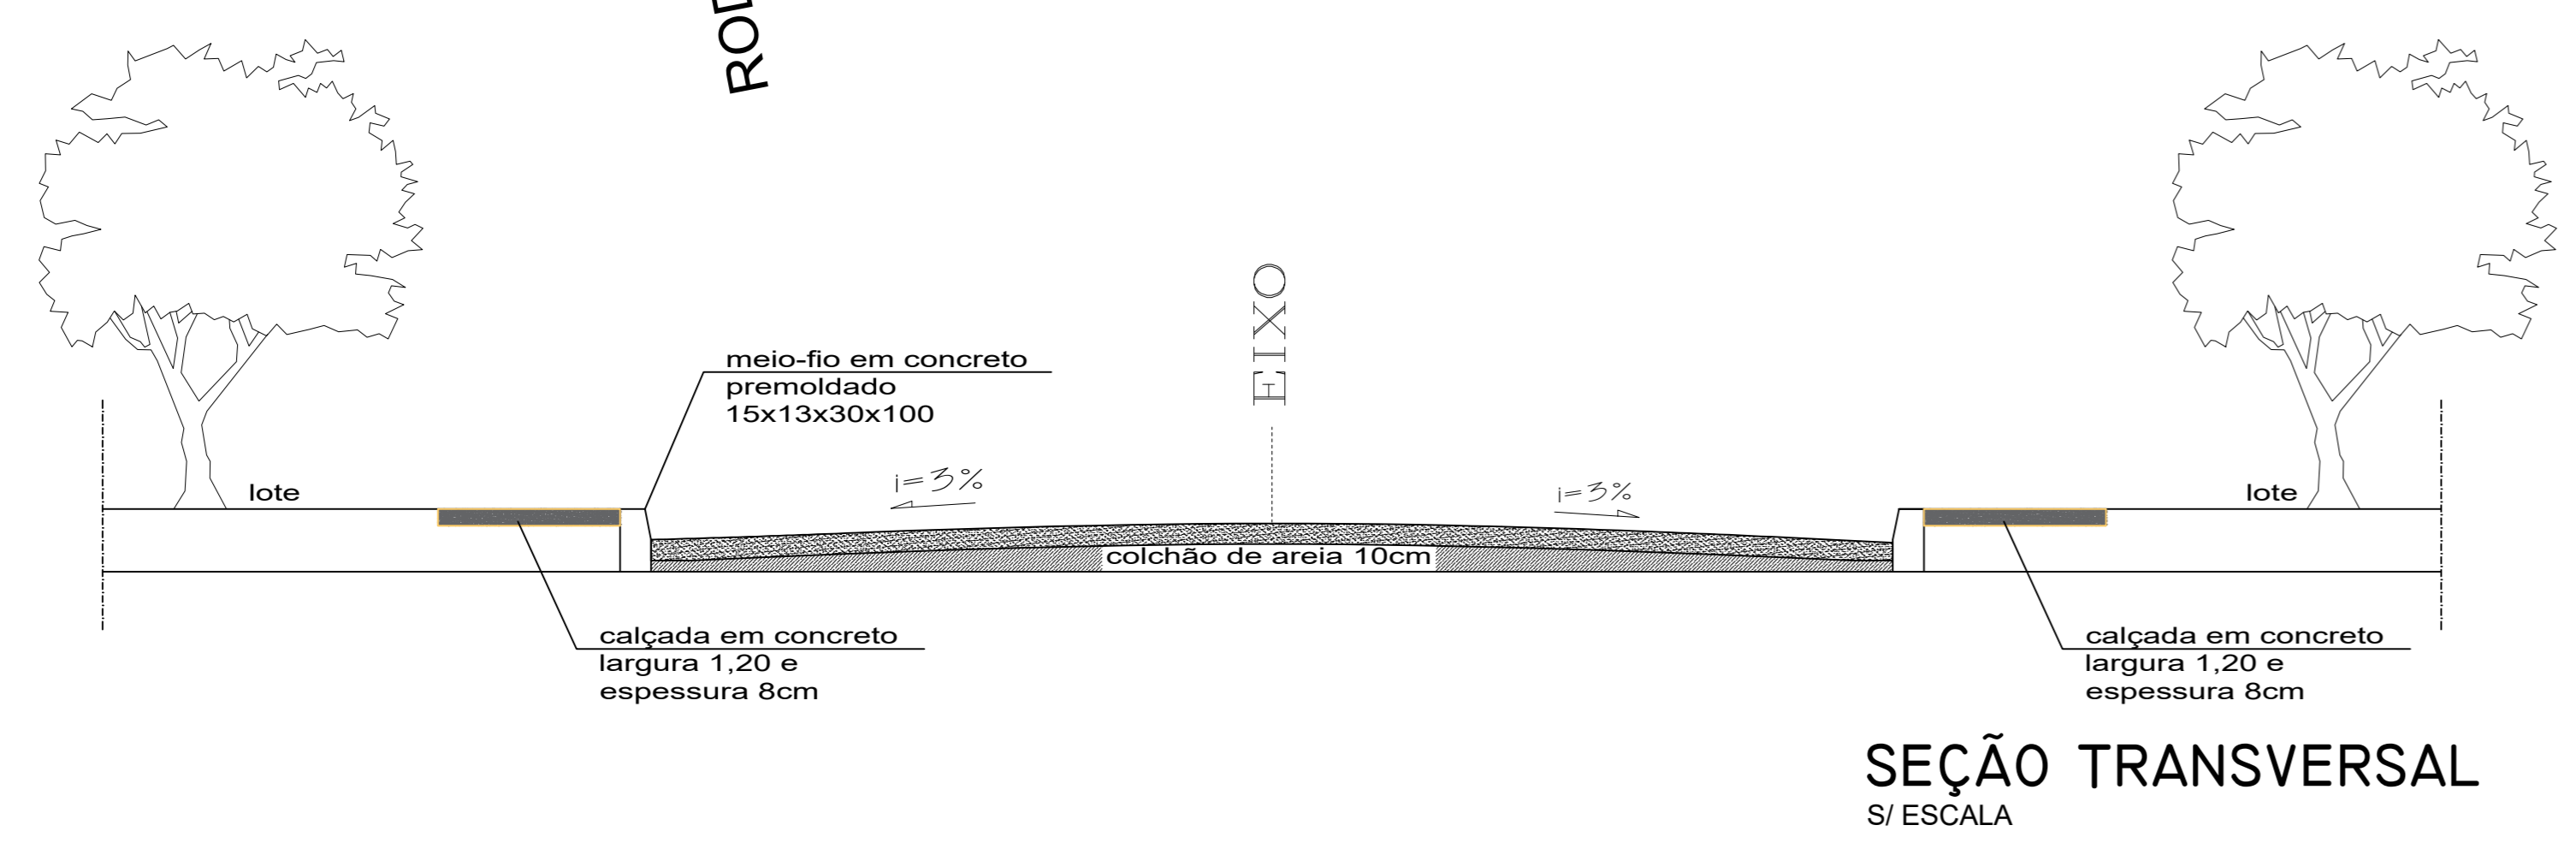
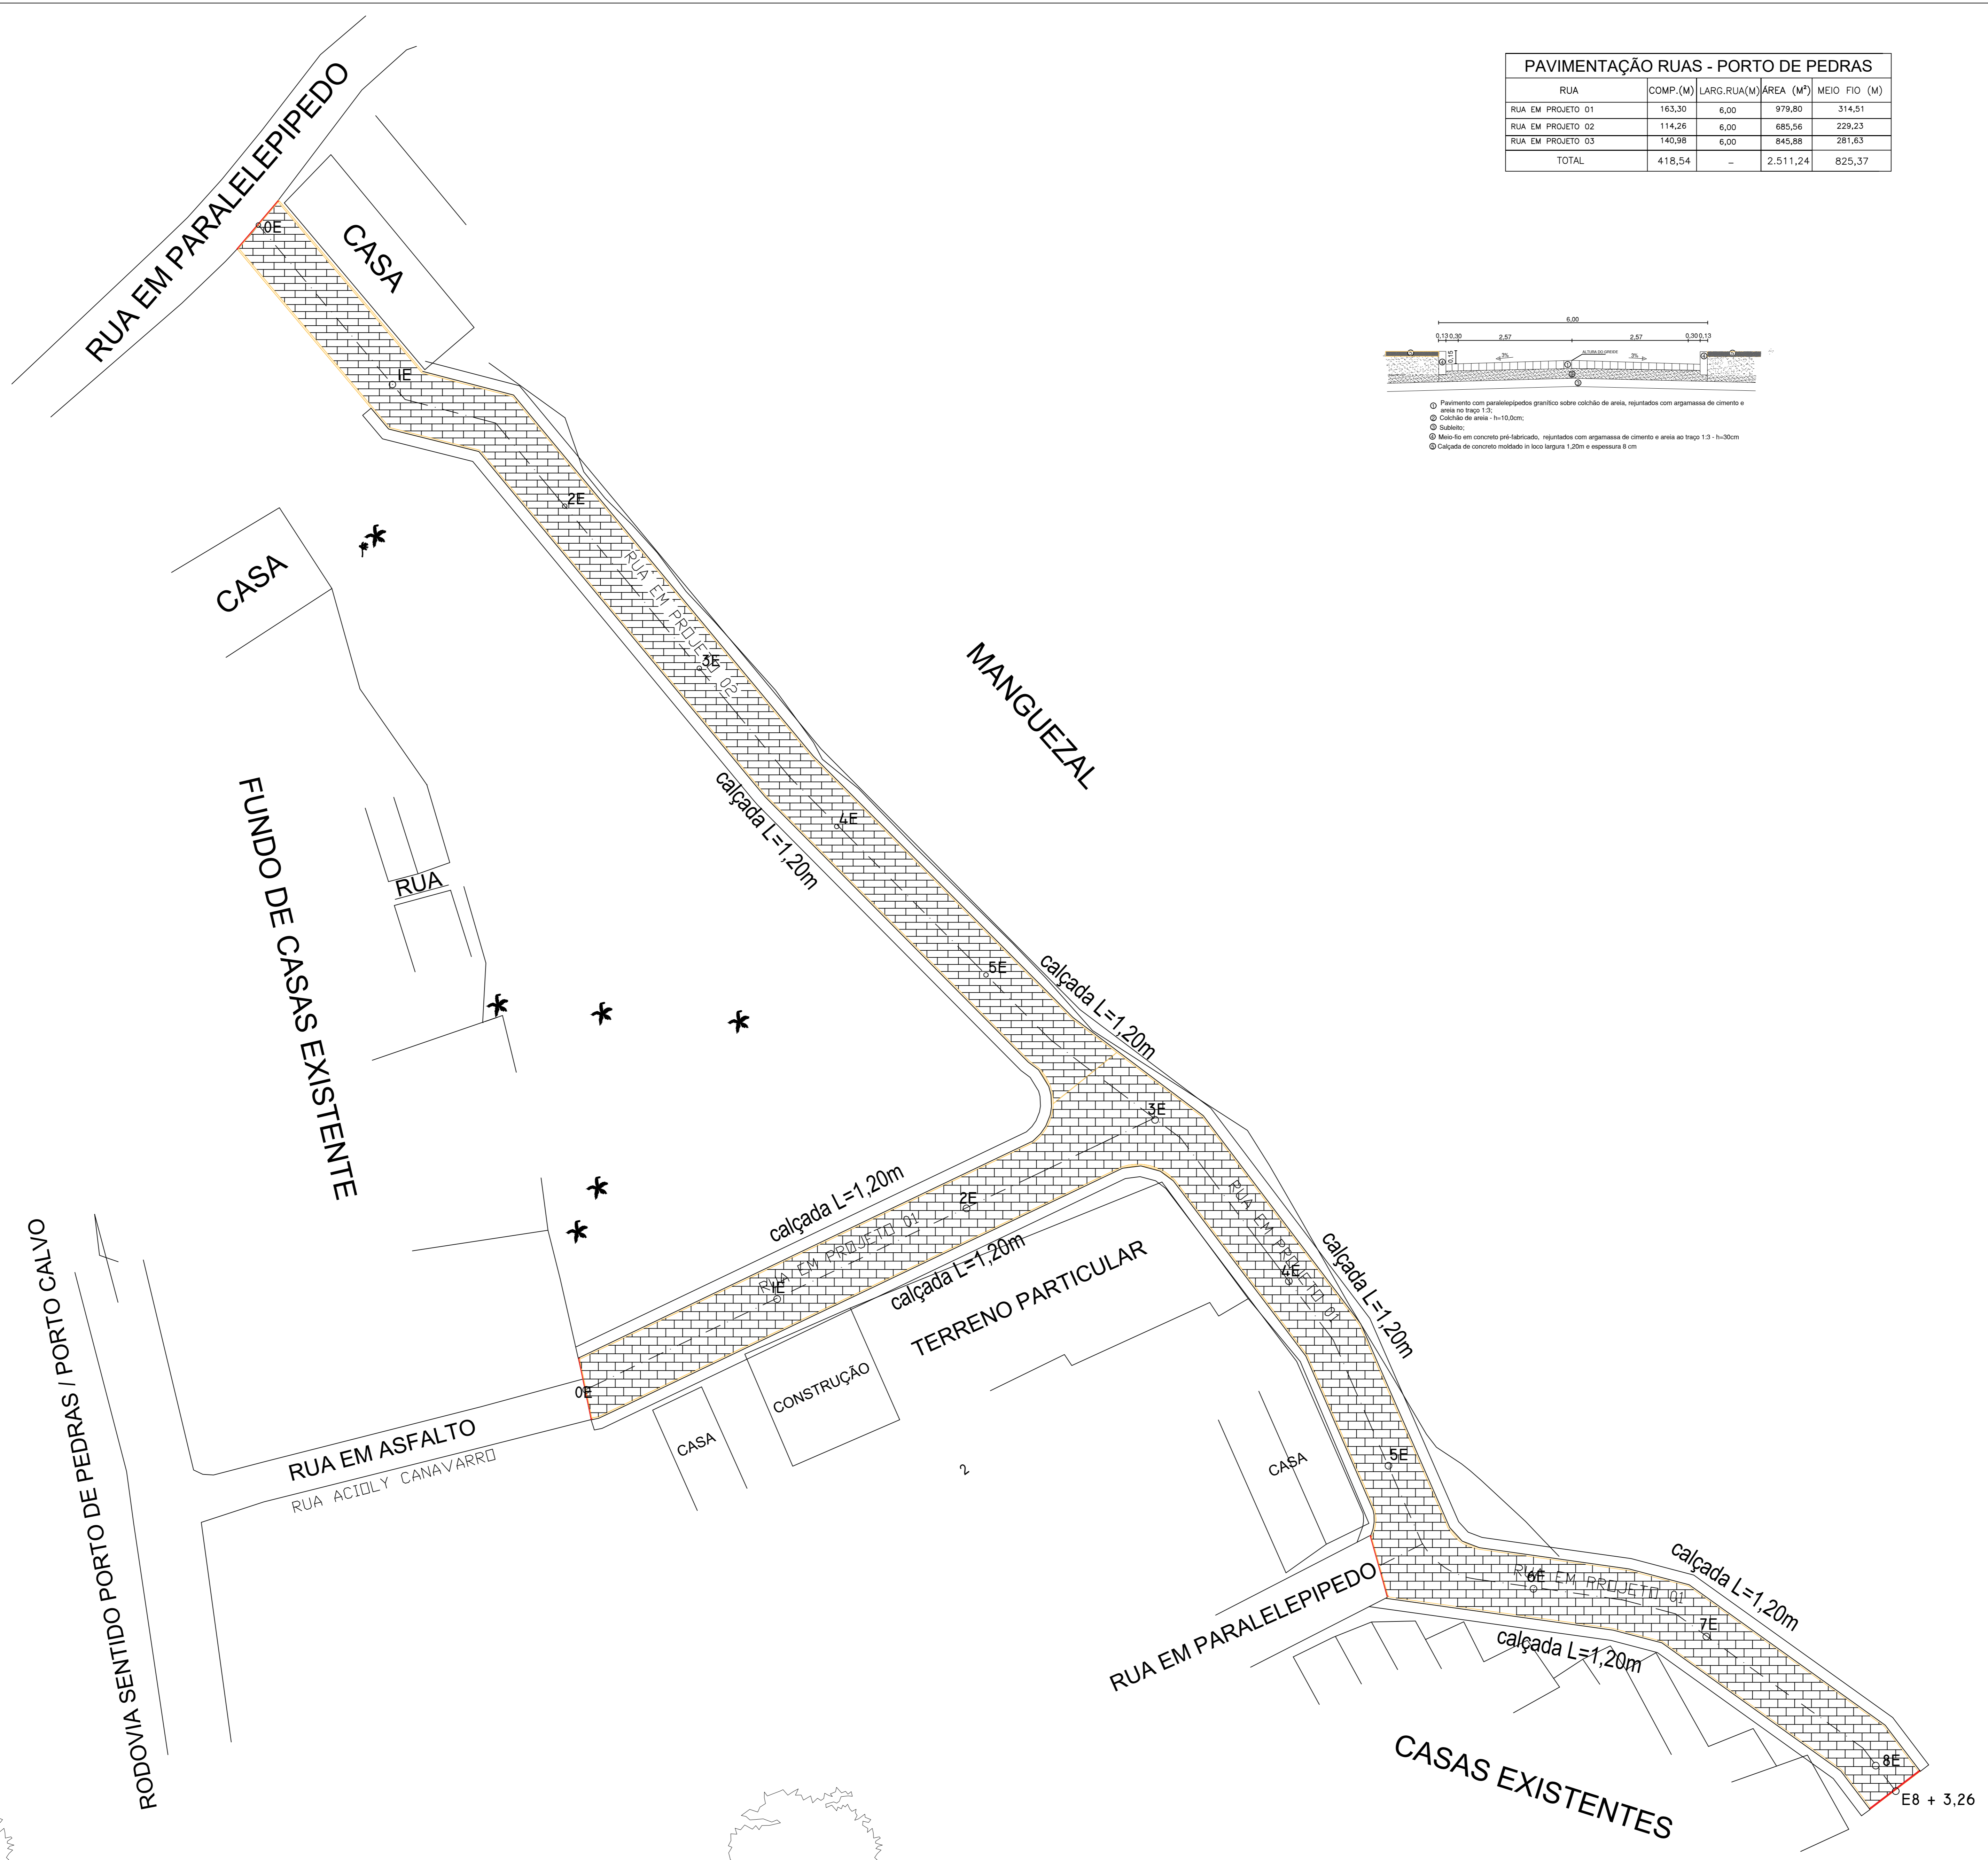
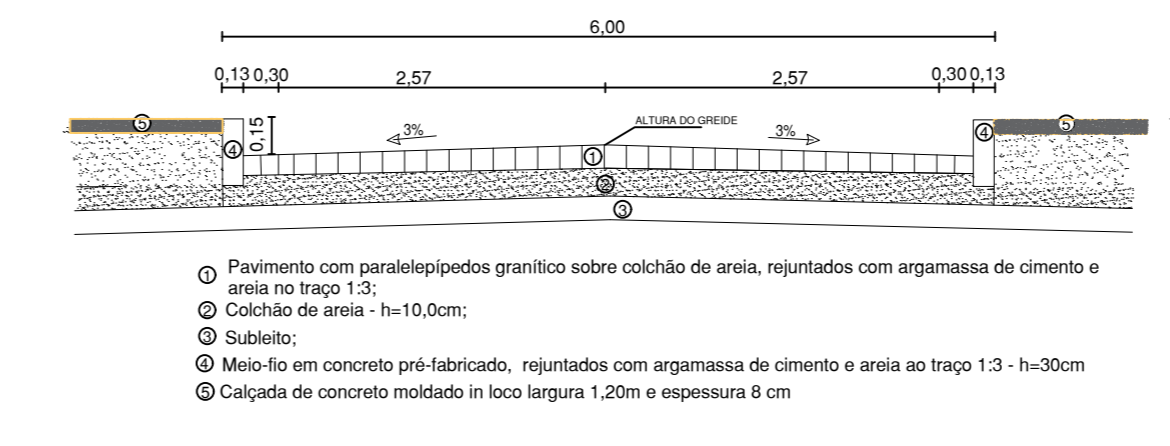
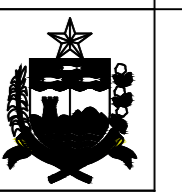


| PAVIMENTAÇÃO RUAS - PORTO DE PEDRAS |          |               |           |              |
|-------------------------------------|----------|---------------|-----------|--------------|
| RUA                                 | COMP (M) | LARG. RUA (M) | ÁREA (M²) | MEIO FIO (M) |
| RUA EM PROJETO 01                   | 163,30   | 6,00          | 979,80    | 314,51       |
| RUA EM PROJETO 02                   | 114,26   | 6,00          | 685,56    | 229,23       |
| RUA EM PROJETO 03                   | 140,88   | 6,00          | 845,28    | 281,63       |
| TOTAL                               | 418,54   | -             | 2.511,24  | 825,37       |

- LEGENDA:
-  RUA A SER PAVIMENTADA
  -  MEIO FIO DE CONCRETO
  -  TRAVAMENTO DE RUAS
  -  EIXO DA RUA



PLANTA BAIXA - PAVIMENTAÇÃO  
ESCALA 1/200

|                                |  |   |
|--------------------------------|--|---|
| PROJETO:                       | PAVIMENTAÇÃO EM PARALELEPIPEDO   |  |
| LOCAL:                         | PORTO DE PEDRAS - AL   |   |
| CONTRATANTE:                   | PREFEITURA MUNICIPAL DE PORTO DE PEDRAS  |   |
| PROPRIETÁRIO:                  | PREFEITURA MUNICIPAL DE PORTO DE PEDRAS  |   |
| ÁREA DO PROJETO:               | IGOR MONTENEGRO - ENG. CIVIL - CREA 02137584/25  |   |
| RESPONSÁVEL TÉCNICO:           |  |   |
| LIBERAÇÃO:                     |  |   |
| <b>PROJETO DE PAVIMENTAÇÃO</b> |  |   |
| CONTEÚDO:                      | PLANTA BAIXA - PAVIMENTAÇÃO RUAS 01 E 02<br>DETALHE DA PAVIMENTAÇÃO<br>SEÇÃO TRANSVERSAL | CÓDIGO:<br>PAV<br>PARICHA:<br>01/02   |
| ÁREA:                          | ESCALA: INDICADA<br>DESENHISTA: PRISCILA DUARTE  | REV.: 00<br>DATA: OUT/2021  |