
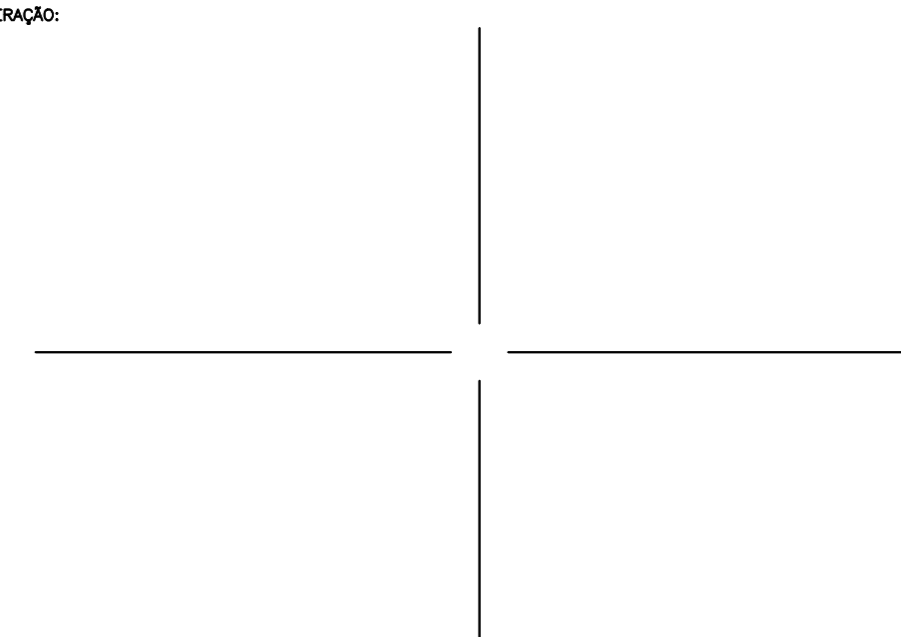


PLANTA BAIXA - COTADA
ESCALA 1/200

PROJETO: PAVIMENTAÇÃO EM PARALELEPÍPEDO		
LOCAL: PORTO DE PEDRAS - AL		
CONTRATANTE: PREFEITURA MUNICIPAL DE PORTO DE PEDRAS		
PROPRIETÁRIO:	PREFEITURA MUNICIPAL DE PORTO DE PEDRAS	
AUTOR DO PROJETO:	IGOR MONTENEGRO - ENG. CIVIL - CRA 0213759420	
RESPONSÁVEL TÉCNICO:		
LIBERAÇÃO:		
		
PROJETO DE PAVIMENTAÇÃO		
CONTÉUDO:	INDICADA	02/02
PLANTA BAIXA - COTADA RUA 03	INDICADA	02/02
ÁREA:	INDICADA	00
DESENHISTA:	PRISCILA OLARTE	DATA: OUT/2021