

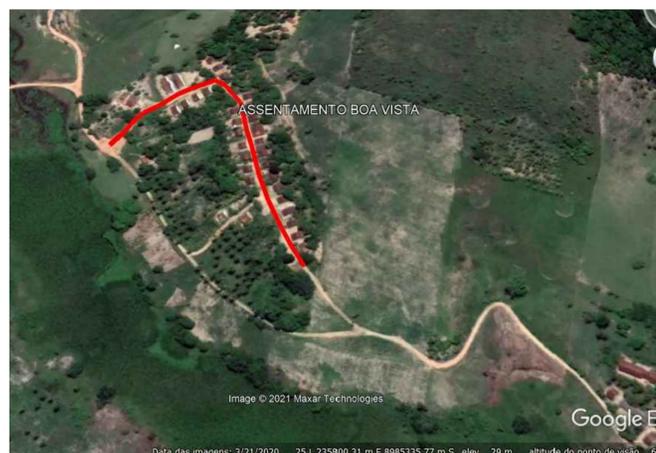
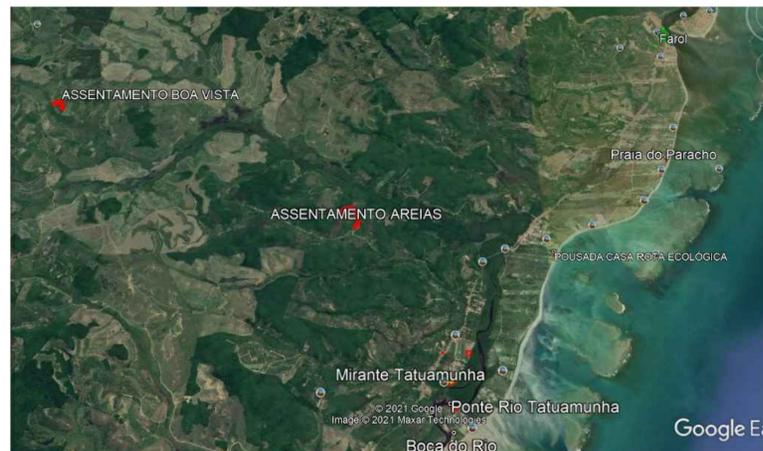


PAVIMENTAÇÃO

RUA	COMP. (M)	LARG. (M)	ÁREA (M²)	ÁREA (M²) IRREGULARES	MEIO FIO
ASSENTAMENTO BOA VISTA	370,00	5,00	1.850,00		740,00
TOTAL GERAL	370,00	5,00	1.850,00		740,00

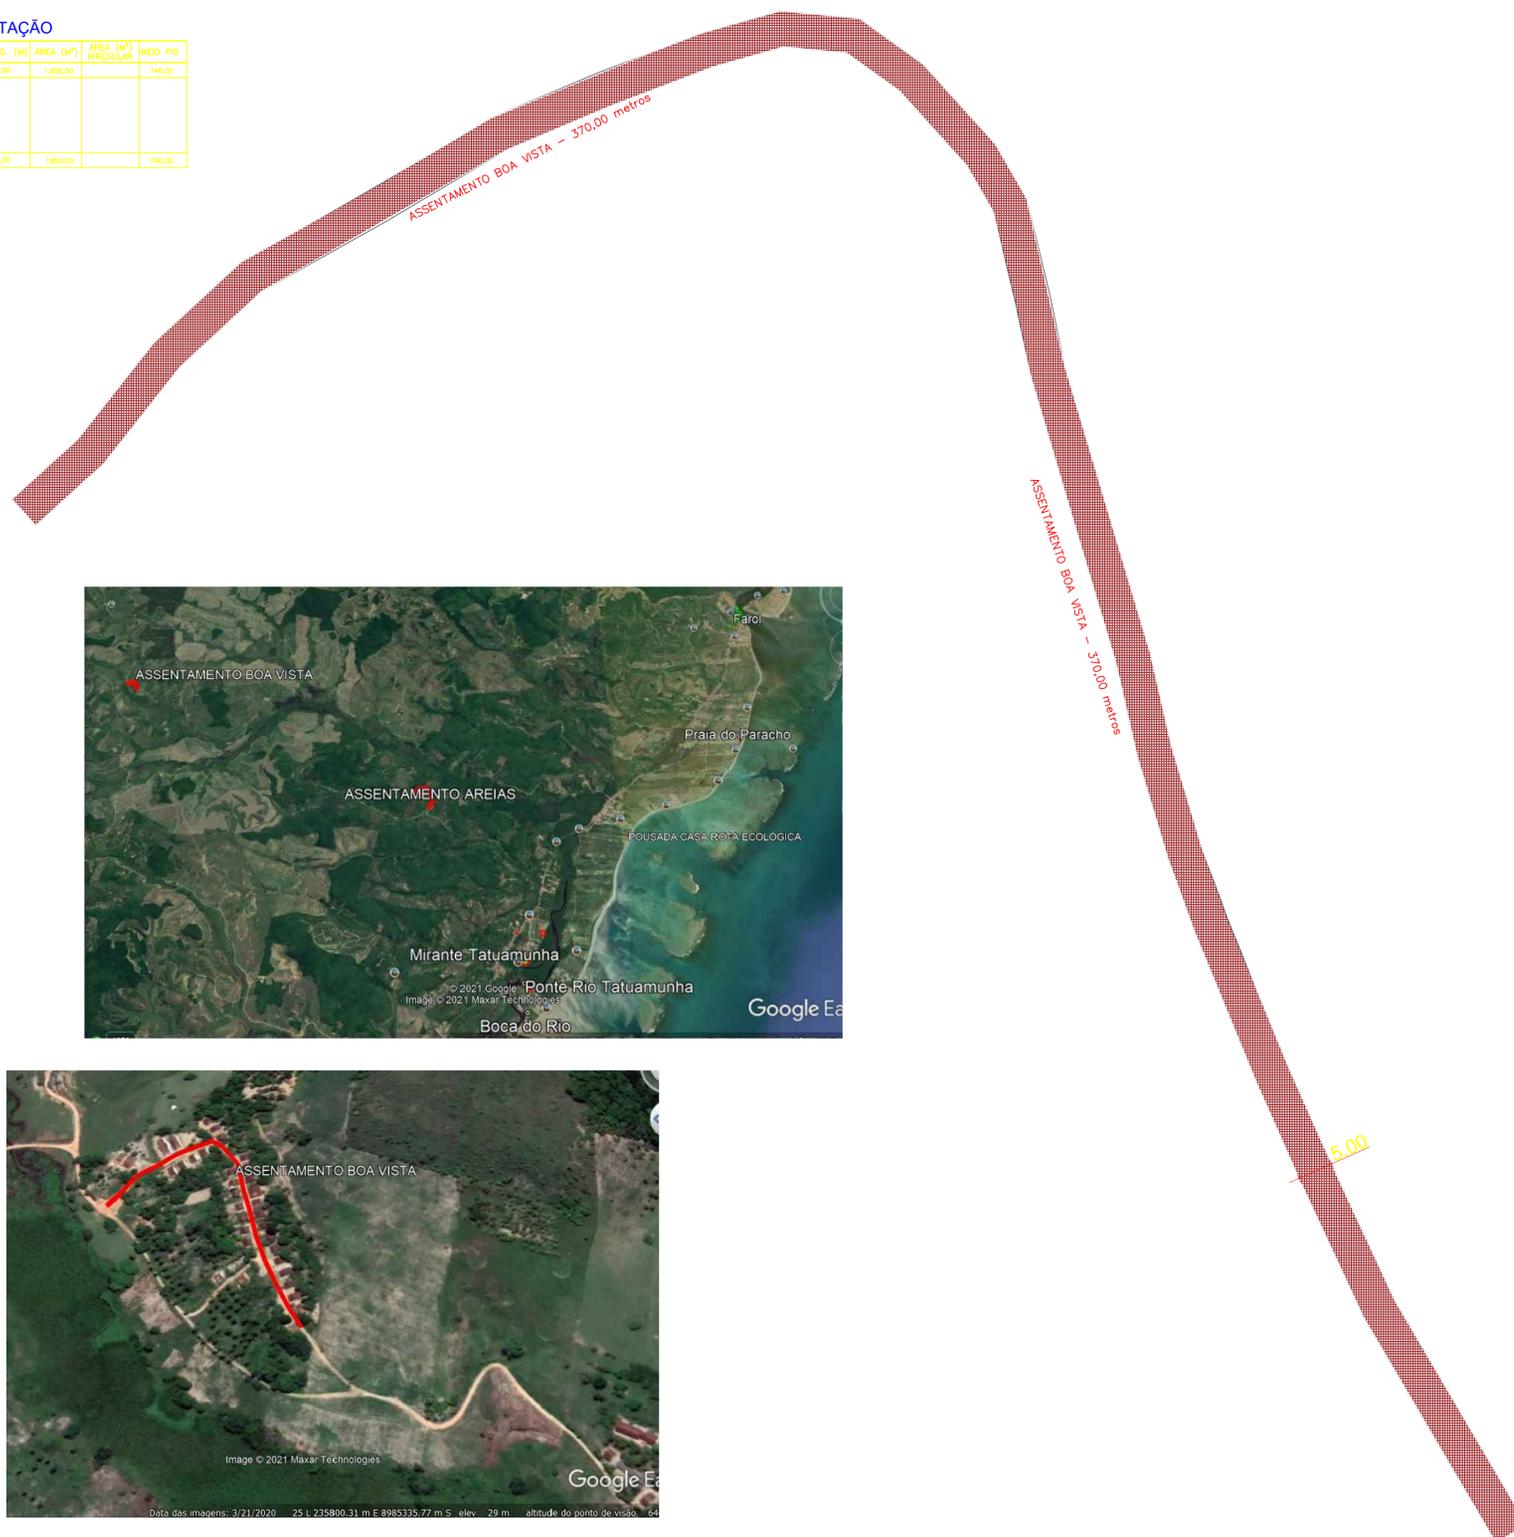

- RUAS EXECUTADAS PELA PREFEITURA
- RUAS PAVIMENTADAS
- RUAS A SEREM PAVIMENTADAS

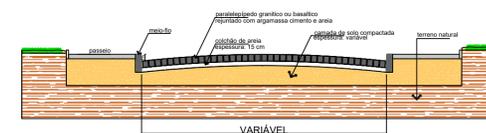


DETALHE:

PERFIL DA RUA 1:50



SUBLEITO ARENOSO: H=15cm
 PARALELO DE PEDRA GRANÍTICA REGULAR
 RELENTE DE C.A=1:3
 LIBERAÇÃO DA RUA 21 dias
 DECLIVIDADE TRANSVERSAL: 0,03m/m
 DECLIVIDADE LONGITUDINAL: 0,005 e 0,07m/m
 ALTURA DA SARJETA: 0,15m
 LARGURA DA SARJETA: 0,20m

MEIO-FIO

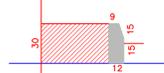

LEGENDA:

- PLACA DE IDENTIFICAÇÃO DA RUA
- PARADA OBRIGATÓRIA
- SENTIDO DA PLACA

 PREFEITURA MUNICIPAL DE PORTO DE PEDRAS Rua: ... Fone: ... E-mail: ...		OBRA: PROJETO DE PAVIMENTAÇÃO DE RUA ASSENTAMENTO BOA VISTA LOCALIZAÇÃO: ASSENTAMENTO BOA VISTA - ZONA RURAL PROPRIEDADE: PREFEITURA MUNICIPAL DE PORTO DE PEDRAS	
PREFEITO: HENRIQUE VILELA	DESCRIÇÃO: PLANTA BAIXA E DETALHE DE PAVIMENTAÇÃO	ÁREA: 1.850,00m ² COMPRIMENTO: 740,00m	
SECRETÁRIO DE OBRAS: PEDRO RILDOMAR	PROJETO: PAVIMENTAÇÃO EM PARALELEPÍPEDO Suportado por recursos do Município		
ENG. CIVIL: IGOR MONTEIRO CREA: 021375942-0 COORDENADAS: Long.: 235.847,63 m E Lat.: 8.985.287,24 m S	DESENHO: PEDRO	DATA: JUNHO 2021	ESCALA: 1:500 PRANCHA: A 01