



ASSENTAMENTO BOA VISTA E
PESTANA

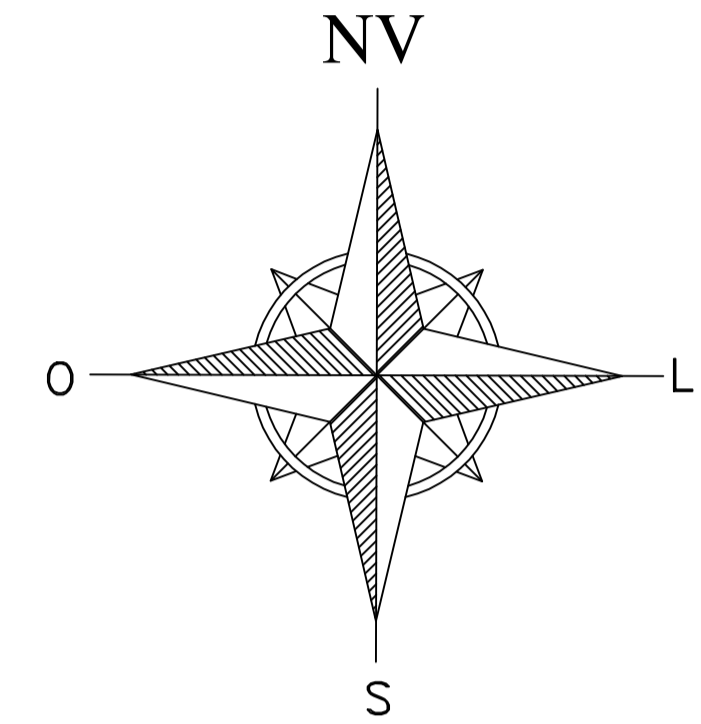

ESCALA: _____ 1000/7500

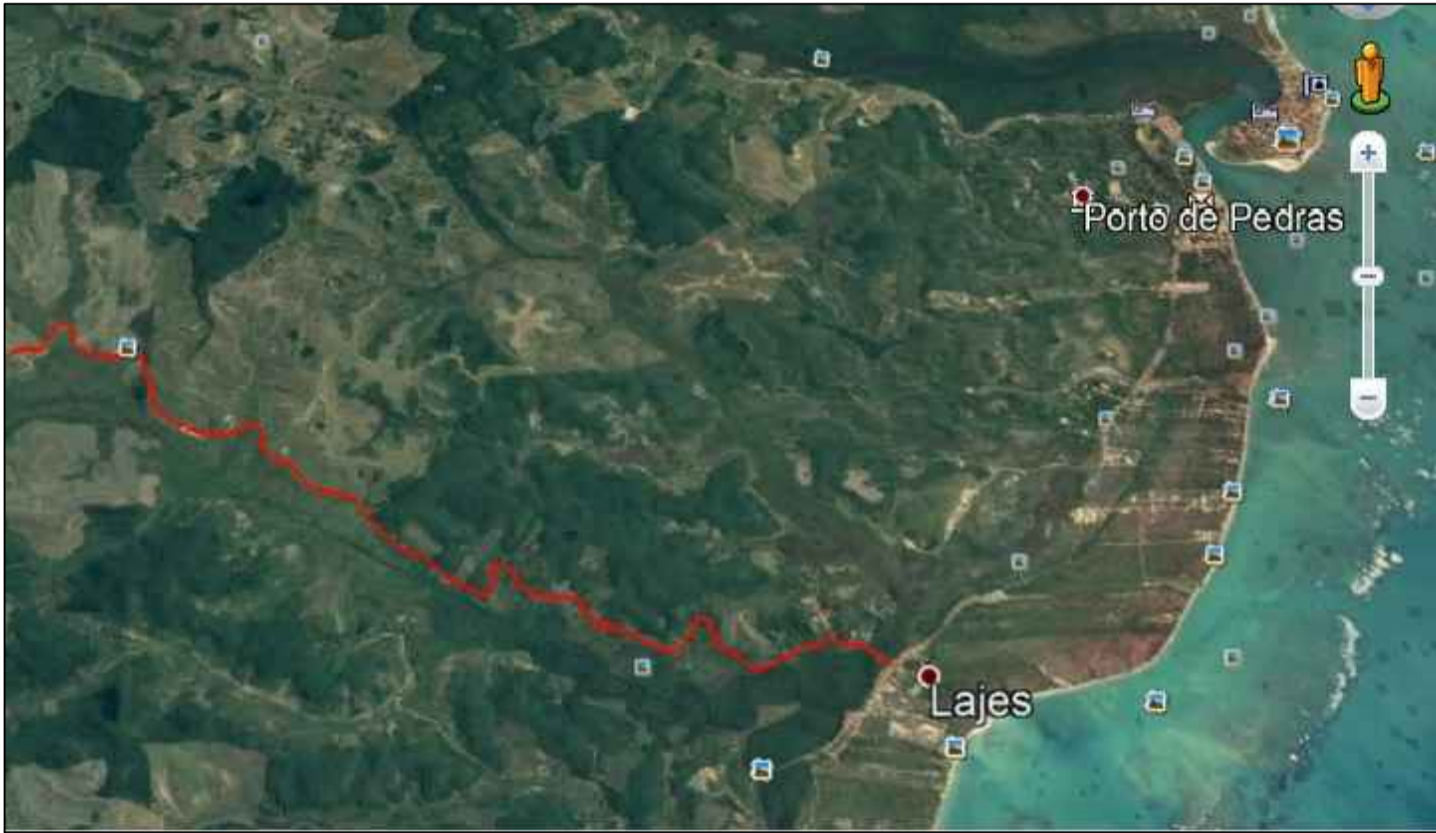

PROJETO:	ESTRADA VICINAL	DESENHO:
TÍTULO:	LOCAÇÃO ESTRADA FAZENDA SÃO PAULO (BROCOTÓ) ACESSO AO ASSENTAMENTO BOA VISTA	DATA: 21/11/2017
ENDEREÇO:	ACESSO PELO POVOADO LAGES	ESCALA: INDICADA PRANCHA: 01/02