


## LEGENDA ELÉTRICA

| | |
|---|---|
| | Tomada de Uso Específico - Bombas |
| | Luminária Tipo Arandela/Refletor |
| | Luminária no teto |
| | Quadro de Distribuição de Embutir DIN h=1,50m |
| | Interruptor de uma seção |
| | Caixa de aterramento |
| | Caixa de passagem (0,30mxl,30mxd,40cc) |
| | Poste de aço, cônico e com duas pétalas. Sendo uma com 9m, com lâmpada de LED de 250W, e outra com 3m, com uma lâmpada de LED de 150W. |
| | Poste de aço, cônico e com duas pétalas. Com 3,5m de altura e em cada pétala uma lâmpada de LED de 125W. |
| | Poste de aço, cônico e com uma pétala. Com 3,5m de altura livre e uma lâmpada de LED de 125W. |
| | Luminária no piso com uma lâmpada de LED de 5W. |
| | Caixa de Medição Trifásica Modelo M2 |
| | Caixa Para Disjuntor Modelo CD2 |
| | Relé fotoelétrico |
| | Condutor Fase - Neutro - Retorno - Terra |
| | Eletroduto PVC Rígido Solável Classe B (NBR 5444/1989) |
| | Embutido no Piso |

OBSERVAÇÕES:
- Caixas de passagens são de 15mm (3/8").
- Eletrodutos não cotados 25mm (3/4").
- Condutores quando não cotados serão de # 2,5mm.
- Verificar circuitos no quadro de cargas

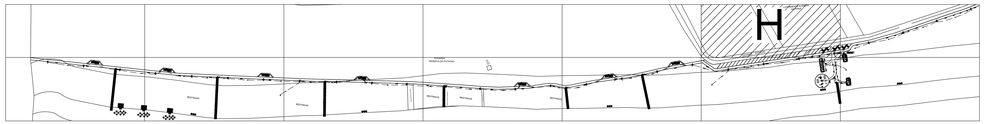


APROVAÇÃO

Igor Montenegro Fausto
Engenheiro Civil CREA/AL 9067-TP
Portaria nº 008/2017
Prefeitura de Porto de Pedras/AL

## PROJETO DE INSTALAÇÕES ELÉTRICAS - PRAIA DO PATACHO

| | |
|---|---|
| Título Obra: ESQUEMA GERAL ELÉTRICO - PARTE H | Área: AREA TOTAL REV. URBANA 45.395 m² |
| Localização: | |
| Proprietário: PREFEITURA DE PORTO DE PEDRAS – AL | Assunto: ESQUEMA GERAL - PARTE H |
| Autor(a) do Projeto: PEDRO RILDOMAR DOS SANTOS (CREA 021202679BAL) | |
| Responsável Técnico: PEDRO RILDOMAR DOS SANTOS (CREA 021202679BAL) | ART: |

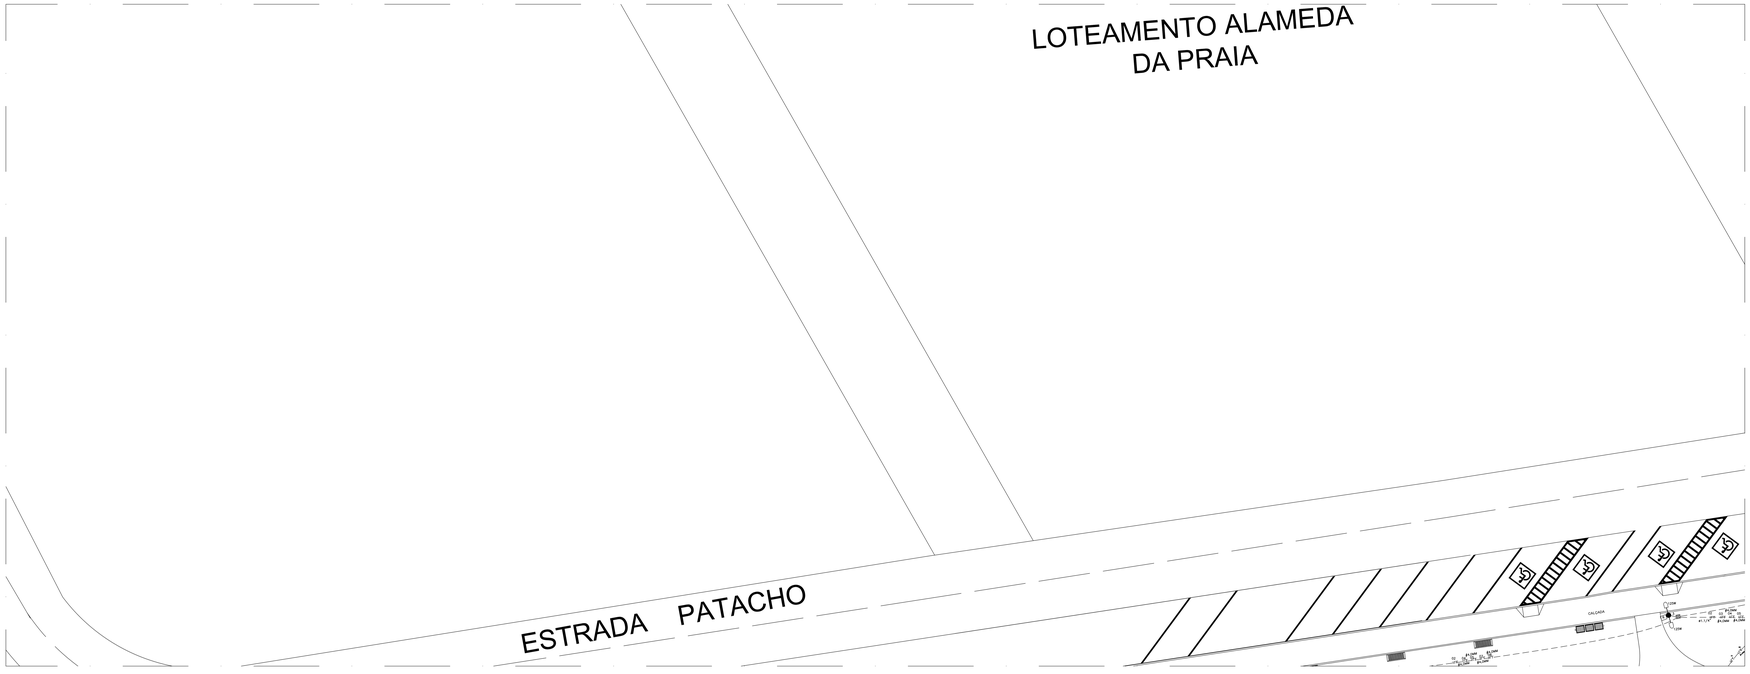Proprietário

Autor(a) do Projeto

Responsável Técnico

| | | | |
|---|---|---|---|
| Desenho: PRISCILA DUARTE DE OLIVEIRA | | Colaboração: | ELE |
| Data: JUN/2021 | Escala: INDICADA | | 09/11 |
| Observações: | | | Revisão: |

DIREITOS AUTORAIS RESERVADOS. ESTE PROJETO NÃO PODE SER UTILIZADO PARA AMPLIAÇÕES OU CONSTRUÇÕES DE OBRAS SEM ANTES SER PREVIA AUTORIZAÇÃO ESCRITA, EMITIDA PELO ARQUITETO/ENGENHEIRO, COM A COMPROPRIEDADE INTANT REGISTRADA NO CAUSL/ OU CREAL.

ESQUEMA GERAL ELÉTRICO - PARTE H

ESCALA:_____1/100