
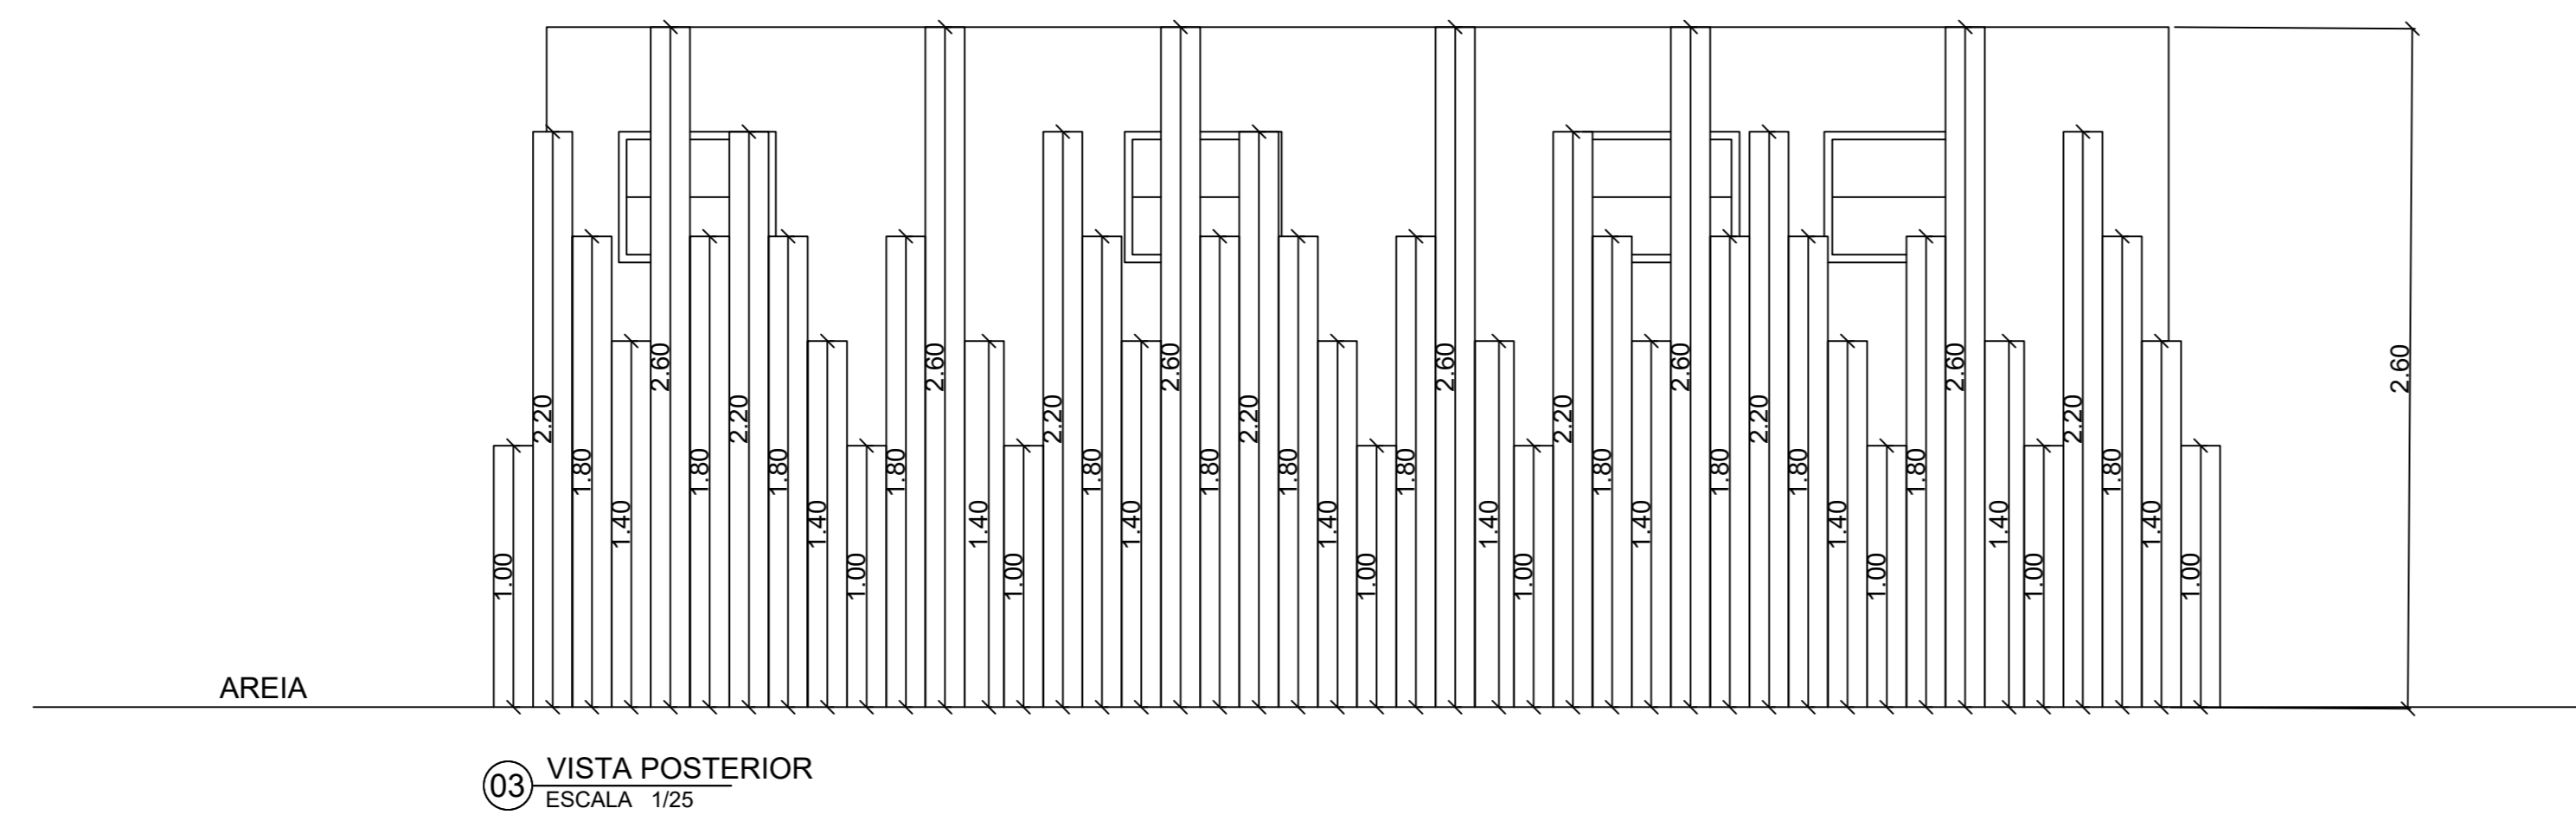
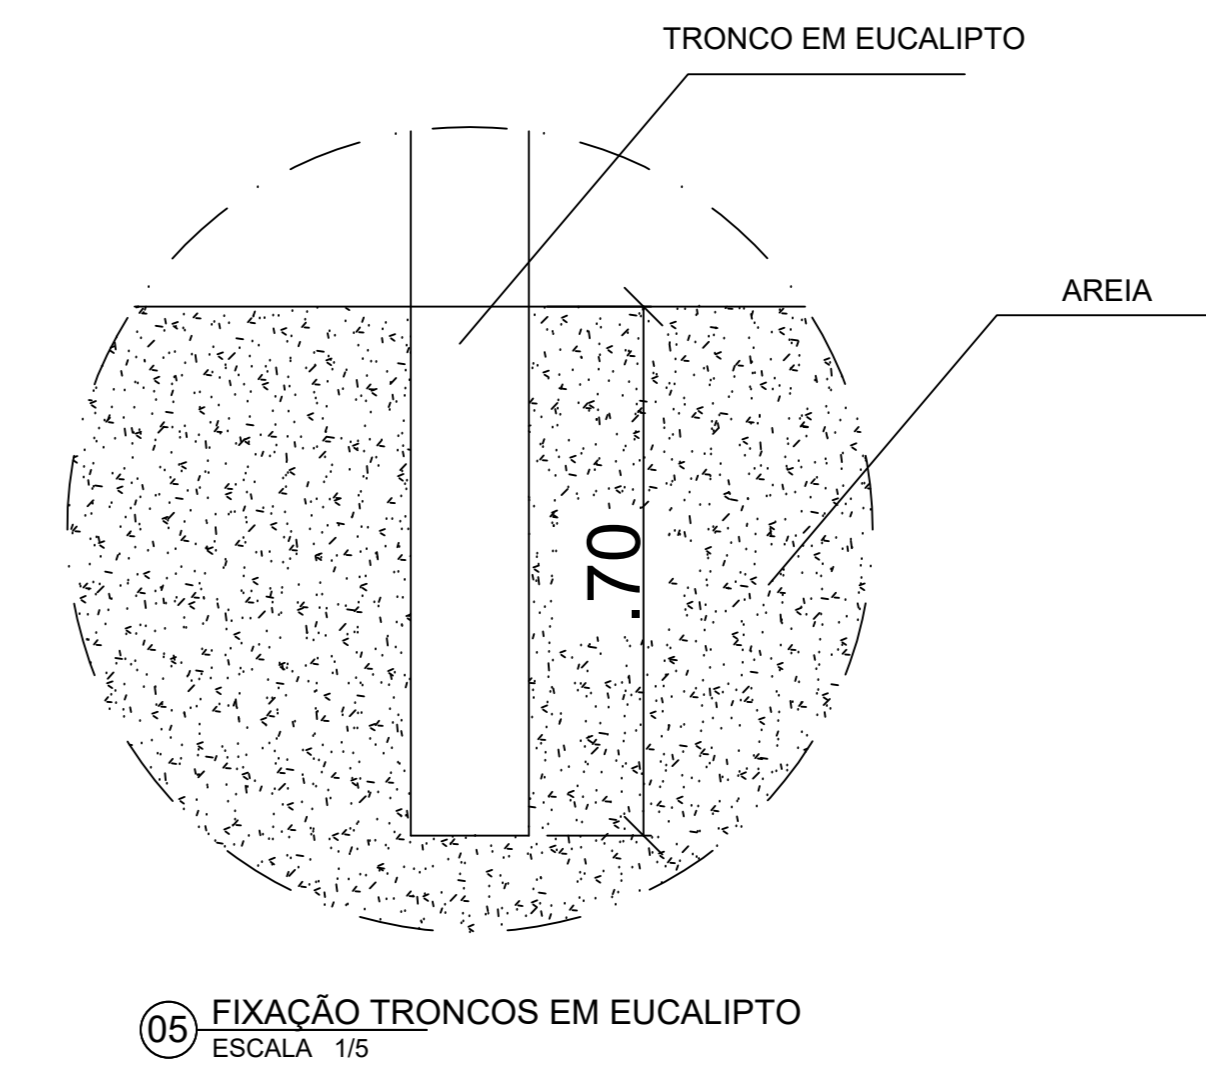
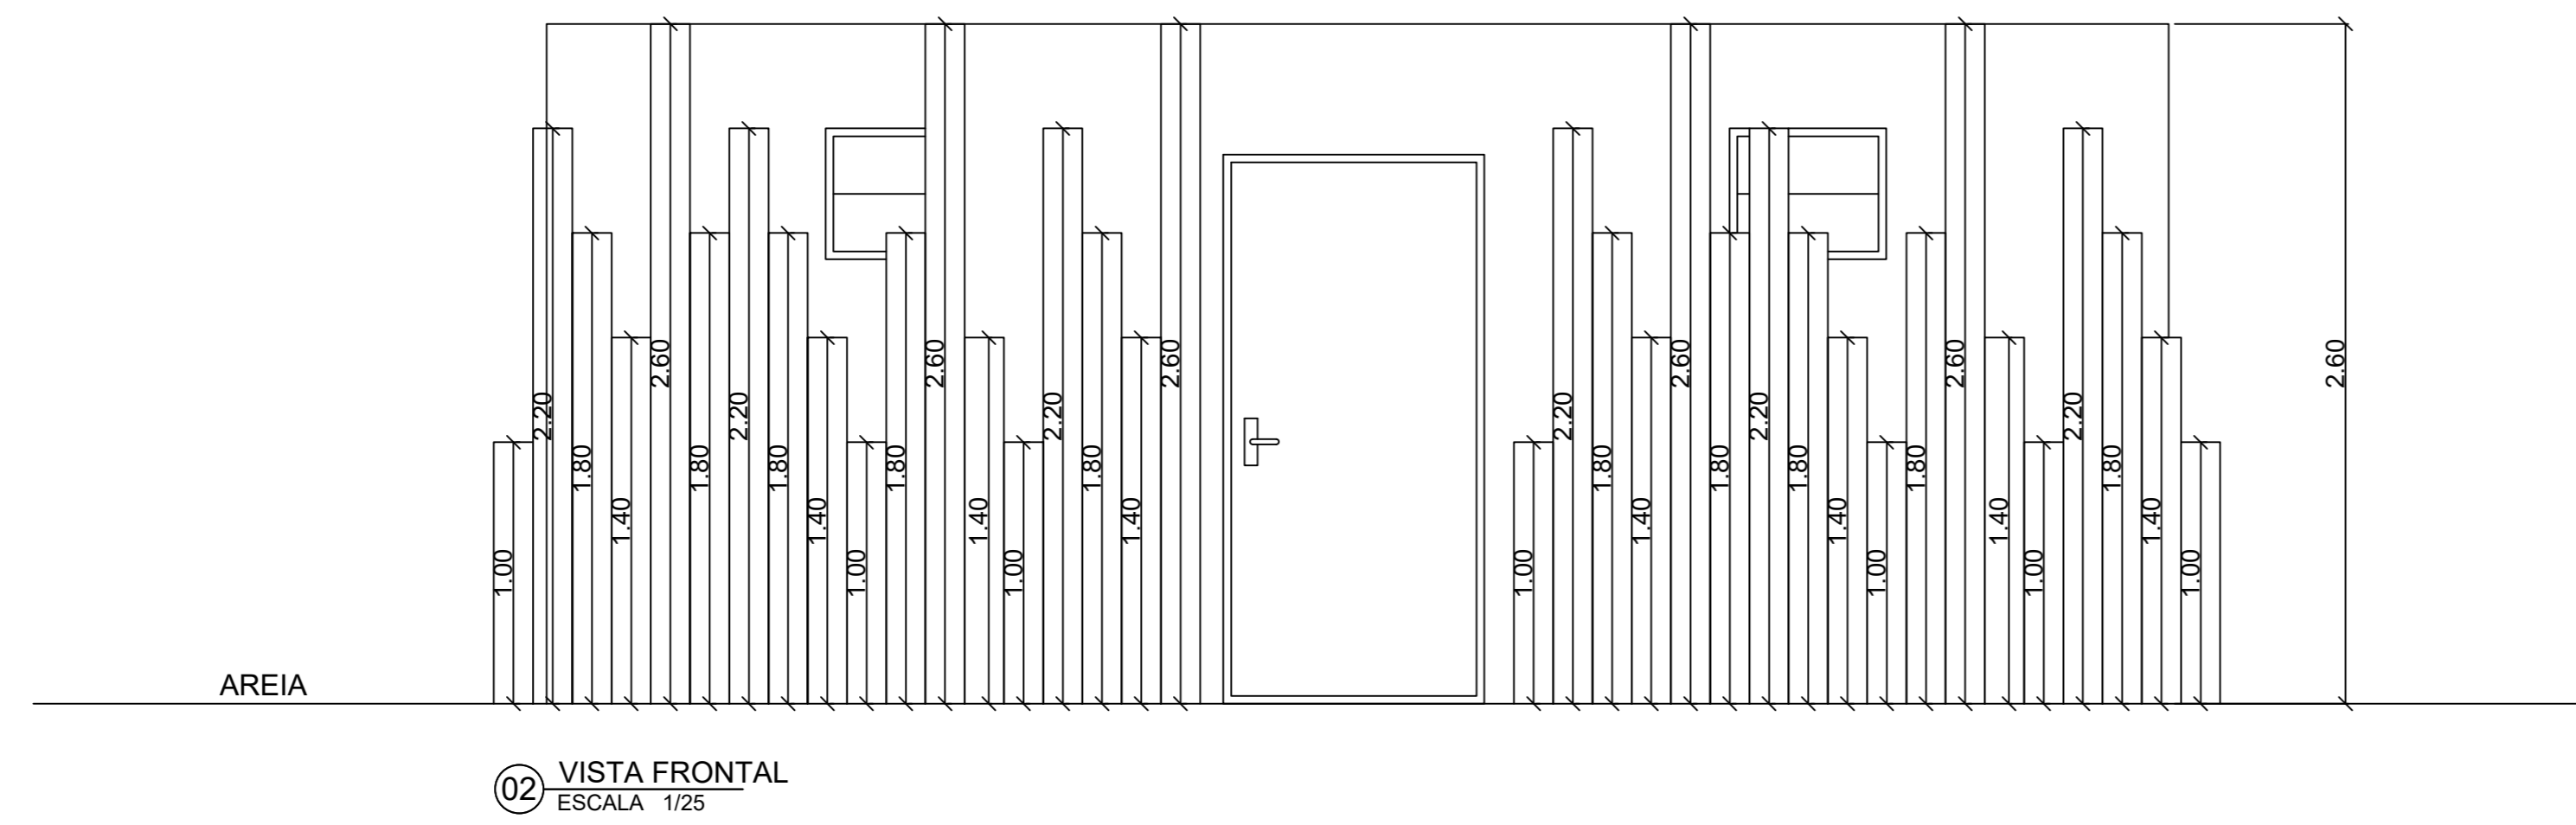
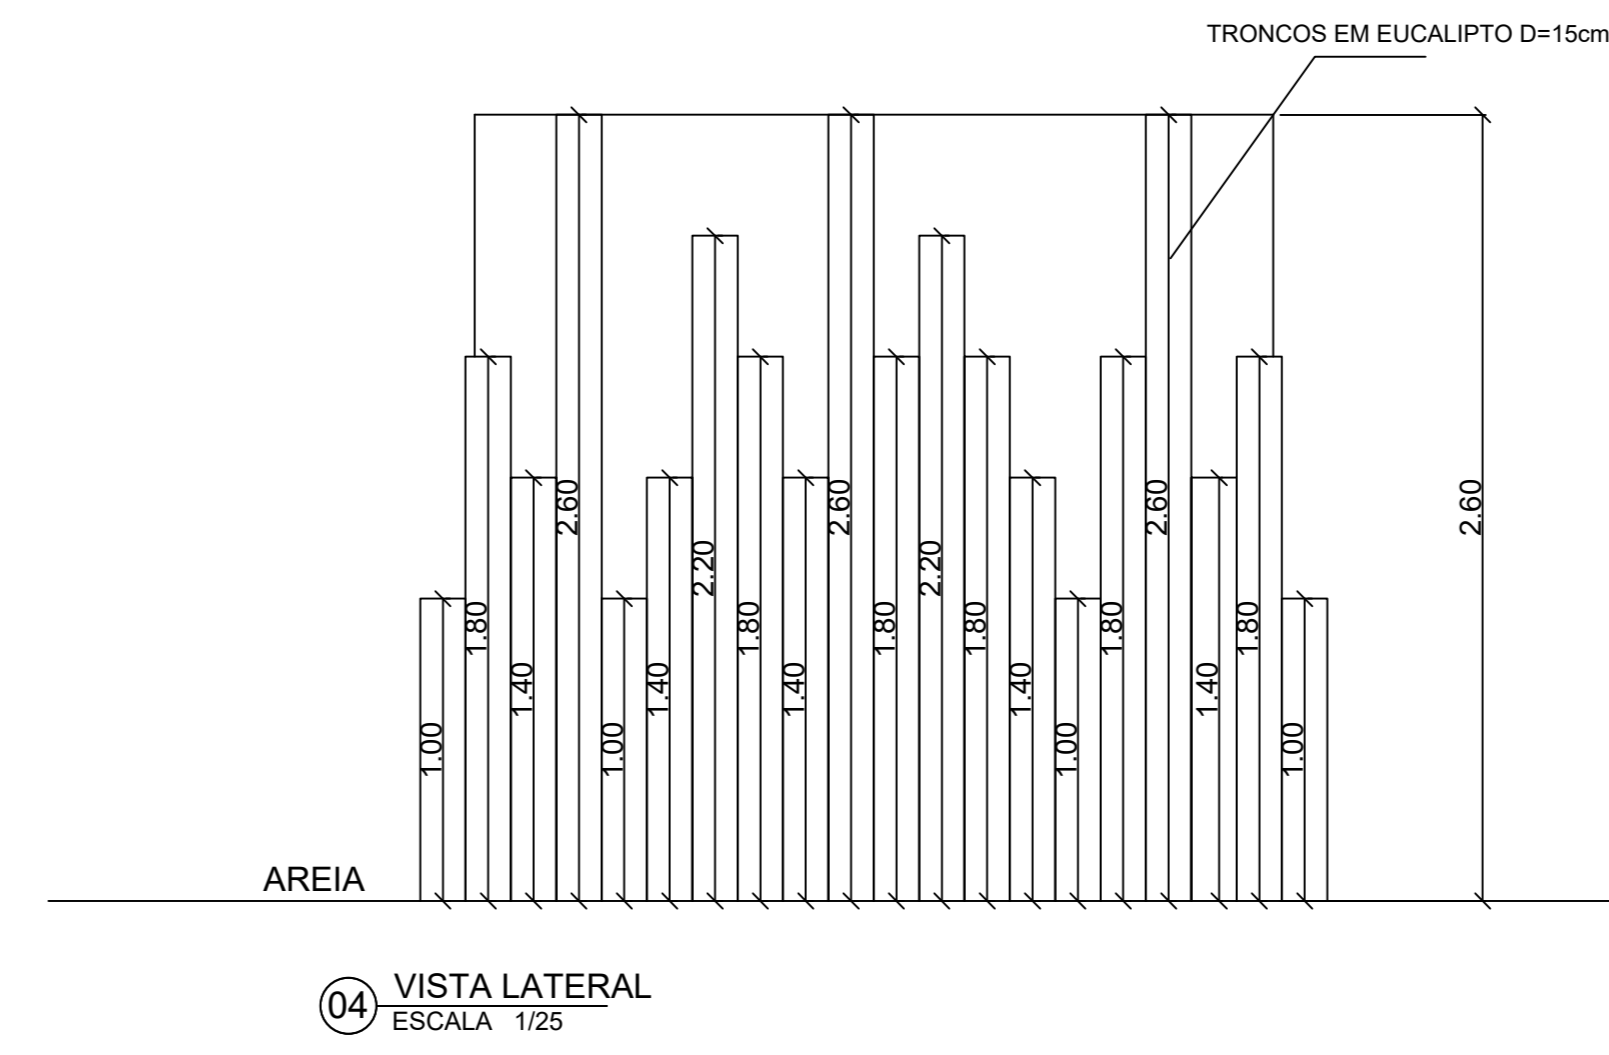


06 - DETALHE CONTAINER DE BANHEIROS

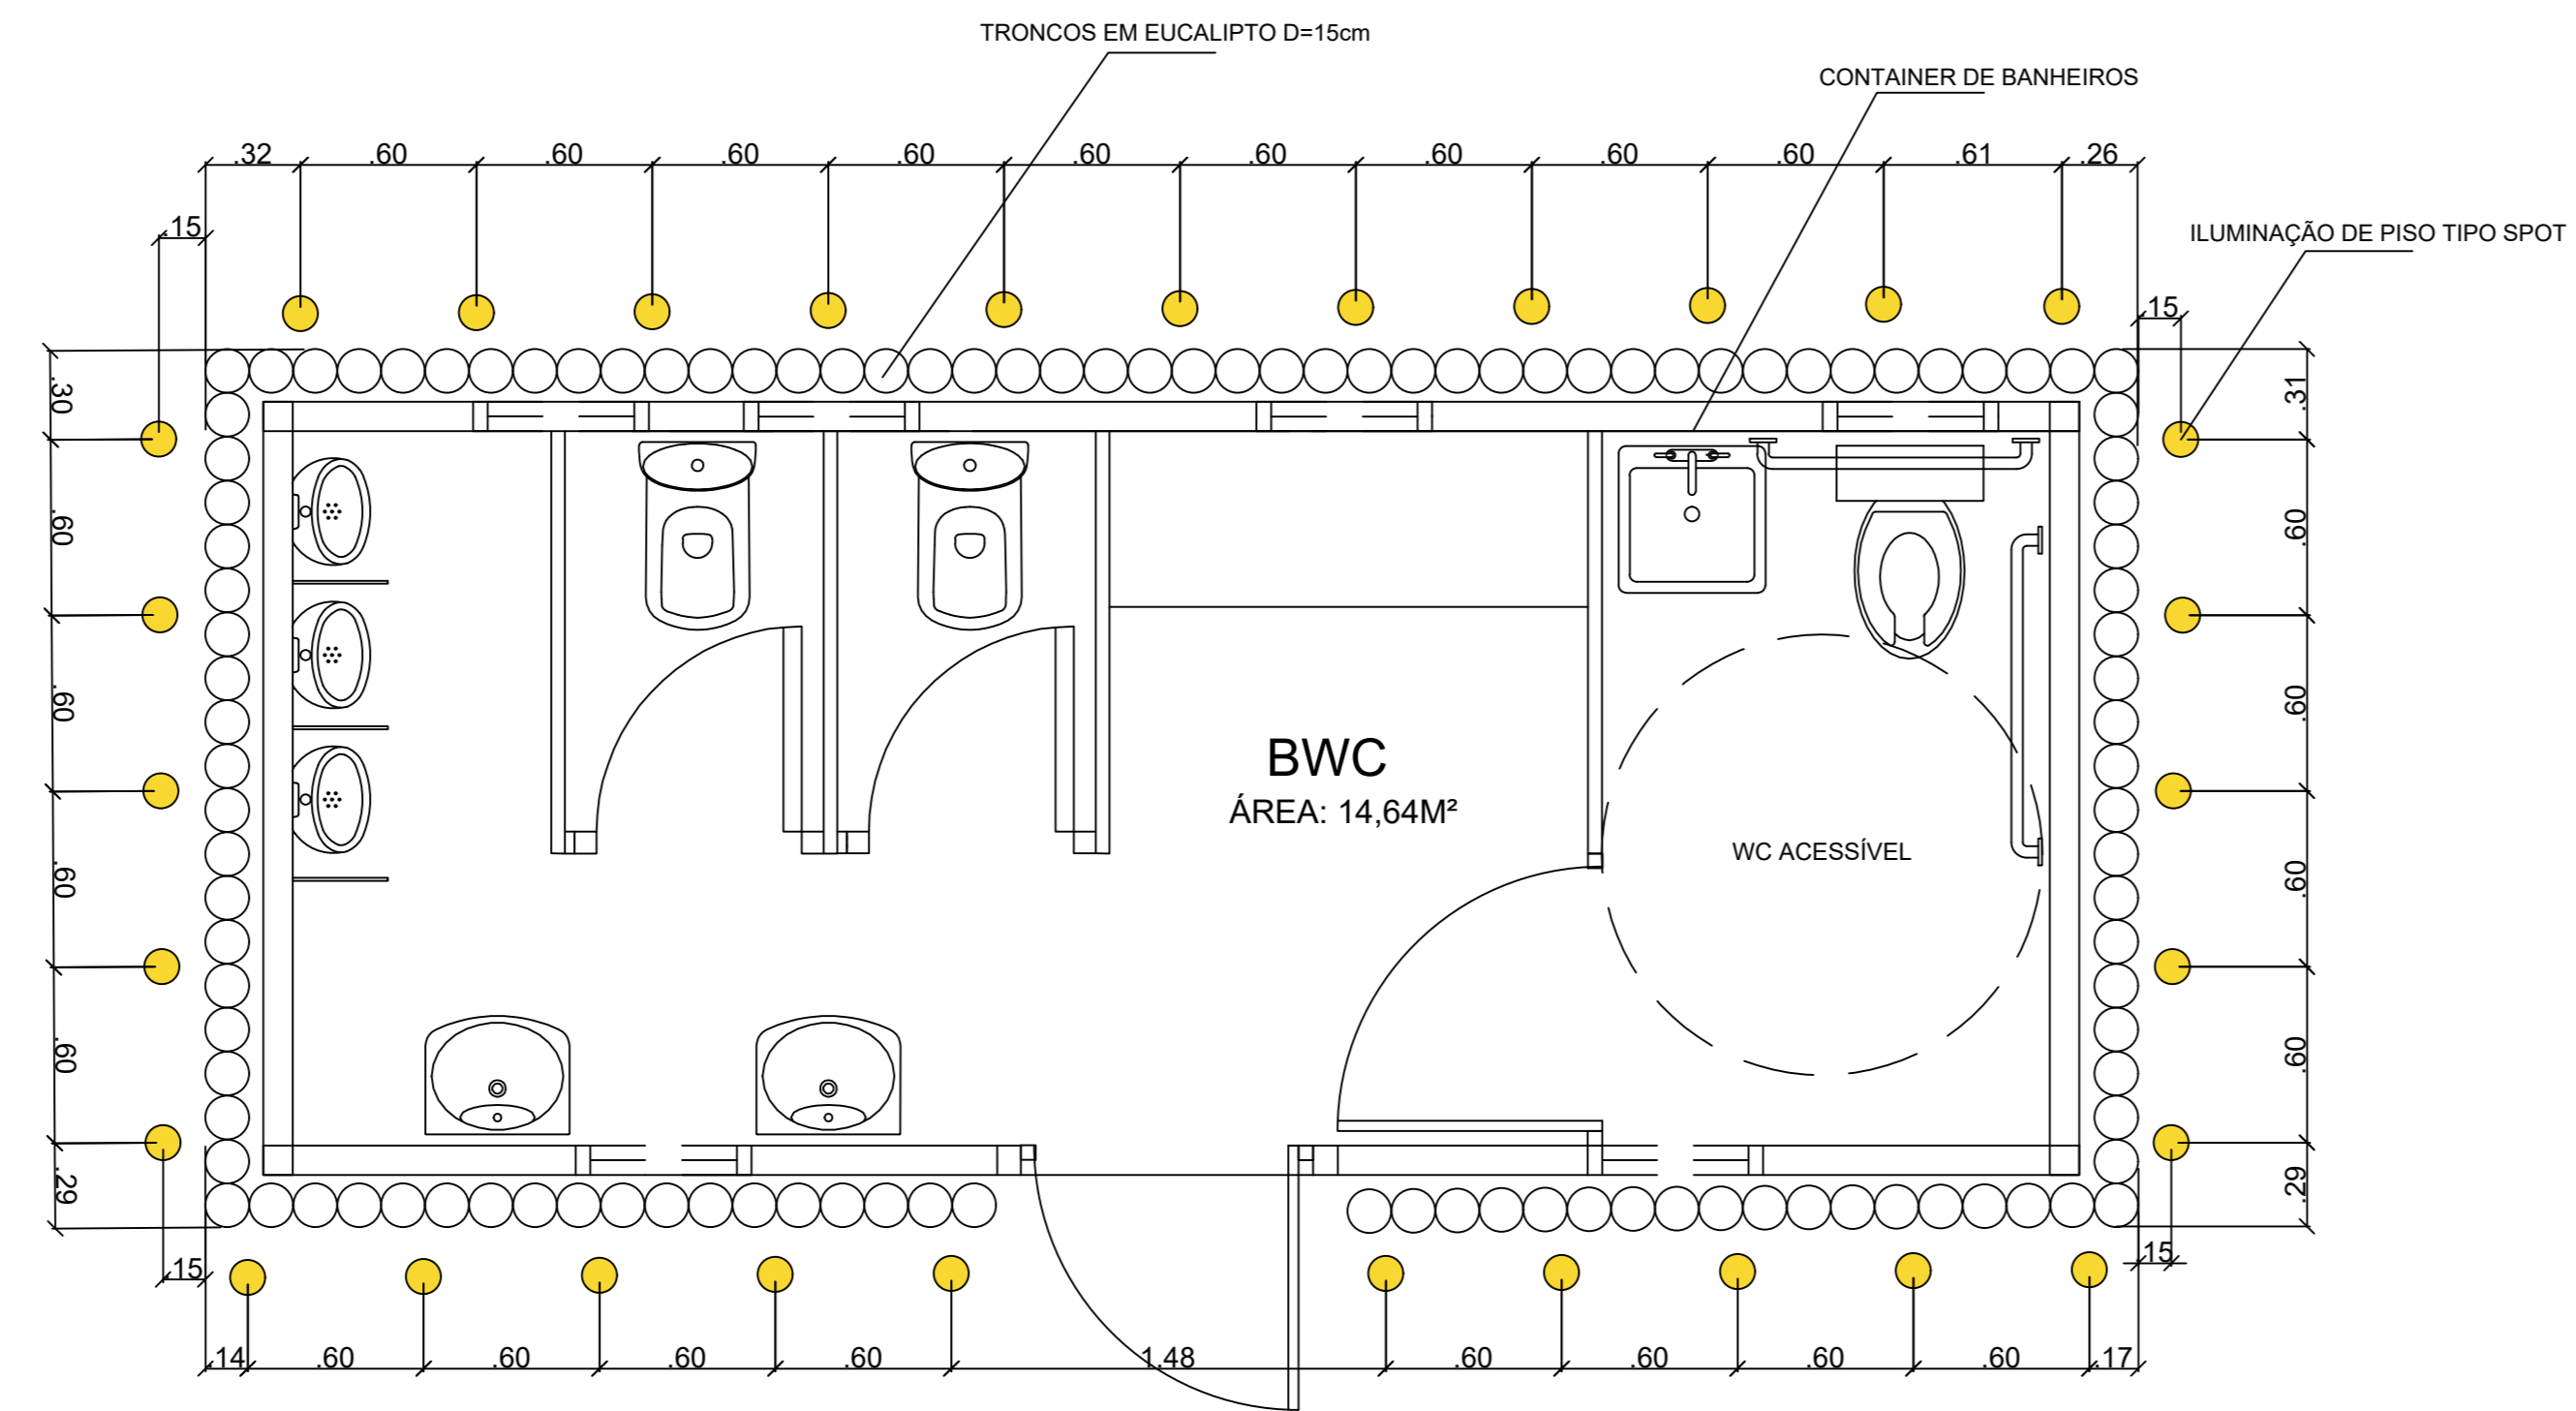

*Igor Montenegro Fausto*  
**Igor Montenegro Fausto**  
 Engenheiro Civil CREA/AL 9047-T9  
 Portaria nº 008/2017  
 Prefeitura de Porto de Pedras/AL