QUADRO DE DISTRIBUIÇÃO
DE ENERGIA VINDO DA RESIDÊNCIA

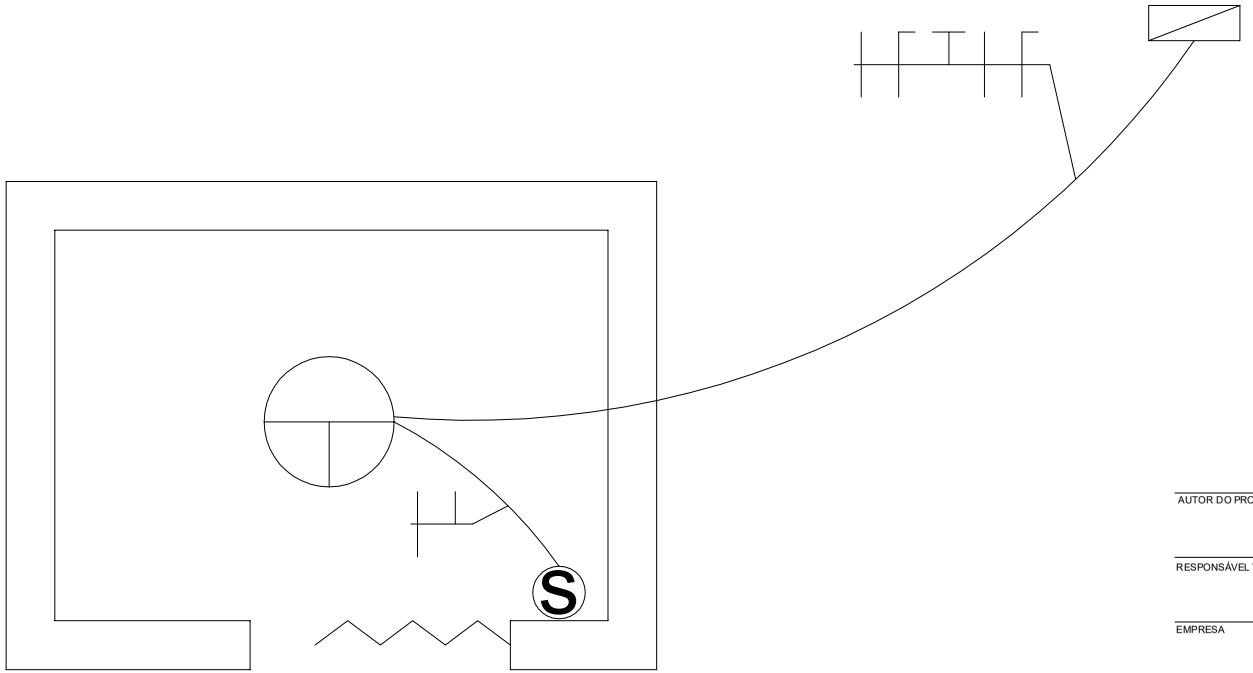

ESQUEMA ELÉTRICO
BANHEIRO
ESCALA 1/50

AUTOR DO PROJETO	THALYS WAGNER DE ARAÚJO SIMAS CREA: 021701399-6
RESPONSÁVEL TÉCNICO	THALYS WAGNER DE ARAÚJO SIMAS CREA: 021701399-6
EMPRESA	ALBUQUERQUE CONSTRUÇÕES E SERVIÇOS EIRELI CNPJ: 26.438.094/0001-79

PROJETO ARQUITETÔNICO

REFERÊNCIA:

PLANTA BAIXA

LEGENDA:

EQUIPE:

AUTOR:
THALYS SIMAS

QUADRO DE ÁREAS	
ÁREA TOTAL DO BANHEIRO	3,00 m²
ÁREA TOTAL CONSTRUÍDA	3,00 m²

ESCALAS

DESENHO
EQUIPE TÉCNICA

00/00