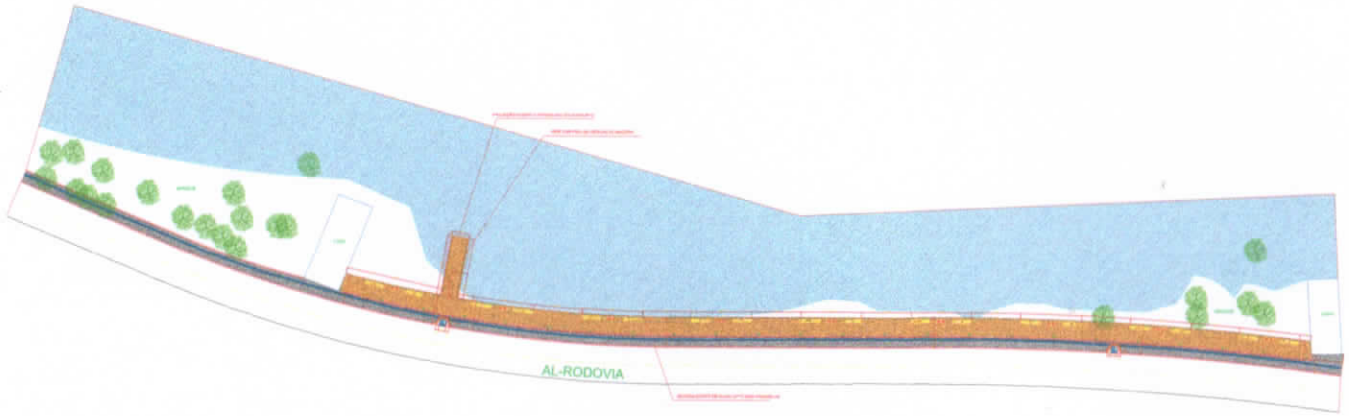

PLANTA DE IMPLANTAÇÃO
ESCALA 1/250

N

LEGENDA

PISOS

MOBILIÁRIO (VER DETALHES)

APROVAÇÃO

PROJETO URBANÍSTICO PÍER LAGES

Título Obra: PROJETO URBANÍSTICO PÍER LAGES - PORTO DE PEDRAS/AL	Prazo: 898,12m²
Localização: PORTO DE PEDRAS/AL	
Proprietário: PREFEITURA DE PORTO DE PEDRAS / AL	Prancha: PLANTA IMPLANTAÇÃO
Arquiteto Autor: FERNANDA SANTANA GUEIROS (CAU A 0 [illegible])	
Responsável Técnico: FERNANDA SANTANA GUEIROS (CAU A 0 [illegible])	

Proprietário

Ação de Projeto

Responsável Técnico

Desenho: FERNANDA SANTANA GUEIROS		Colaboração	ARQ 01/03
Data: ABRIL/2017	Escala: INDICADA		
Observações			Revisão

Igor Montenegro Fausto

Igor Montenegro Fausto
Engenheiro Civil CRE/AL 9087-TP
Portaria nº 008/2017
Prefeitura de Porto de Pedras/AL

01 - DETALHE LIXEIRA EM EUCALIPTO

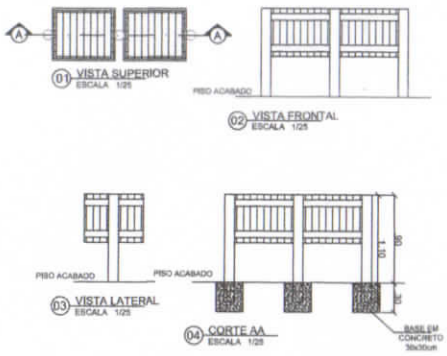

01 VISTA SUPERIOR
ESCALA 1/25

02 VISTA FRONTAL
ESCALA 1/25

03 VISTA LATERAL
ESCALA 1/25

04 CORTE AA
ESCALA 1/25

02 - DETALHE GUARDA-CORPO EM EUCALIPTO

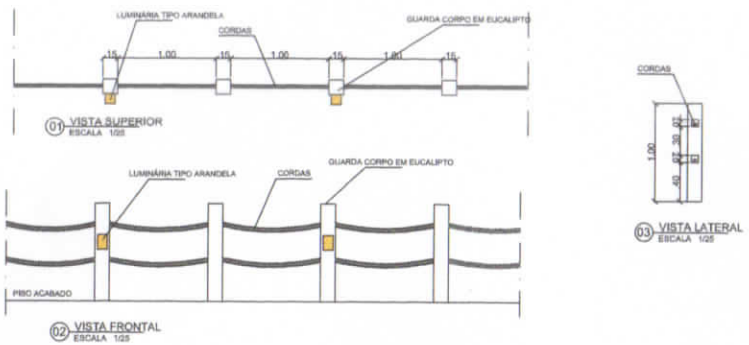

01 VISTA SUPERIOR
ESCALA 1/25

02 VISTA FRONTAL
ESCALA 1/25

03 VISTA LATERAL
ESCALA 1/25

03 - DETALHE POSTE EM EUCALIPTO

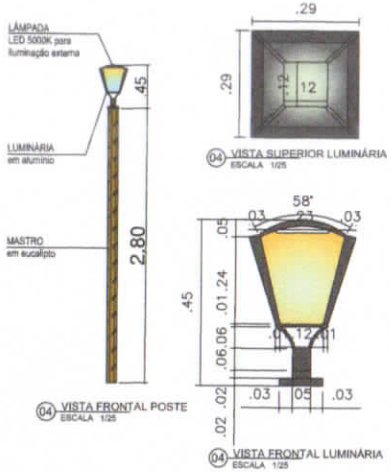

04 VISTA FRONTAL POSTE
ESCALA 1/25

04 VISTA SUPERIOR LUMINÁRIA
ESCALA 1/25

04 VISTA FRONTAL LUMINÁRIA
ESCALA 1/25

04 - DETALHE RAMPA DE ACESSO PNE

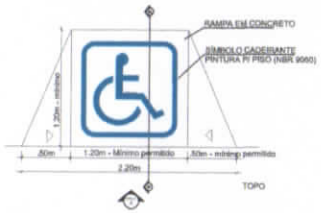

1 RAMPA DE ACESSO CADEIRANTE
SEM ESCALA

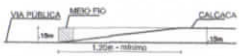

2 CORTE AA' RAMPA CADEIRANTE
SEM ESCALA

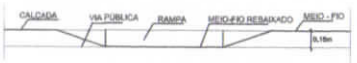

3 VISTA A - RAMPA DE ACESSO CADEIRANTE
SEM ESCALA

05 - DETALHE BANCOS EM EUCALIPTO

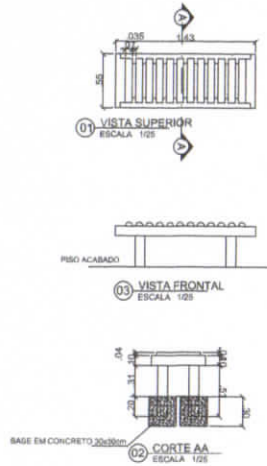

01 VISTA SUPERIOR
ESCALA 1/25

03 VISTA FRONTAL
ESCALA 1/25

02 CORTE AA
ESCALA 1/25

APROVAÇÃO

Igor Montenegro Fausto
Engenheiro Civil CREA/AL 9087-TP
Portaria nº 008/2017
Prefeitura de Porto de Pedras/AL

PROJETO URBANÍSTICO PÍER LAGES

Título/ Obra: PROJETO URBANÍSTICO PÍER LAGES - PORTO DE PEDRAS/AL	Áreas: ÁREA TOTAL REV. URBANA 898,12m²
Localização: PORTO DE PEDRAS/AL	
Proprietário: PREFEITURA DE PORTO DE PEDRAS - AL	Assunto: DETALHAMENTO: MOBILIÁRIO
Autora do Projeto: FERNANDA SANTANA GUEIROS (CAU A155208-2)	
Responsável Técnico: FERNANDA SANTANA GUEIROS (CAU A155208-2) / ART:	
Proprietário	
Autor do Projeto	
Responsável Técnico	
Desenho: FERNANDA SANTANA GUEIROS / Colaboração:	ARQ 02/03
Data: ABRIL/2021 / Escala: INDICADA	
Observações:	Revisão:

DIREITOS AUTORAIS RESERVADOS. ESTE PROJETO NÃO PODE SER USADO PARA AMPLIAÇÕES OU CONSTRUÇÕES DE OBRAS SIMILARES SEM PRÉVIA AUTORIZAÇÃO ESCRITA, EMITIDA PELO ARQUITETO/ENGENHEIRO, COM A CORRESPONDENTE BAIXA/ART REGISTRADA NO CAU/AL OU CREA/AL.

A2

06 - DETALHE PÍER EM EUCALIPTO

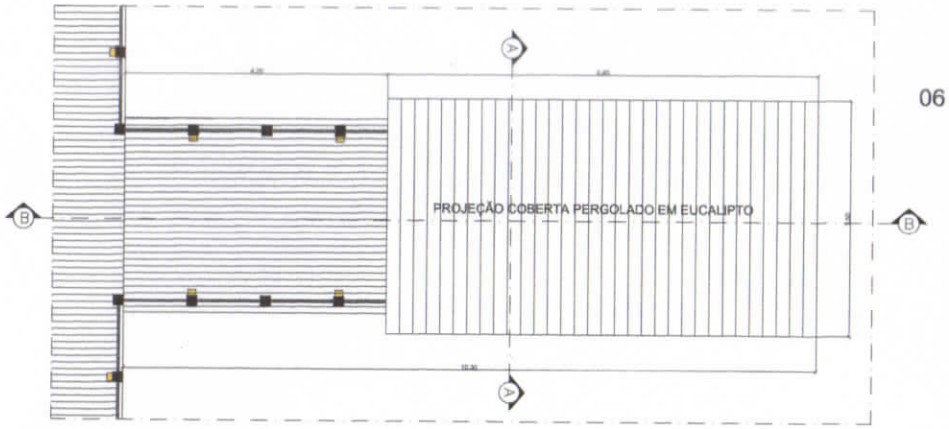

01 PLANTA DE COBERTA PÍER
ESCALA 1/25

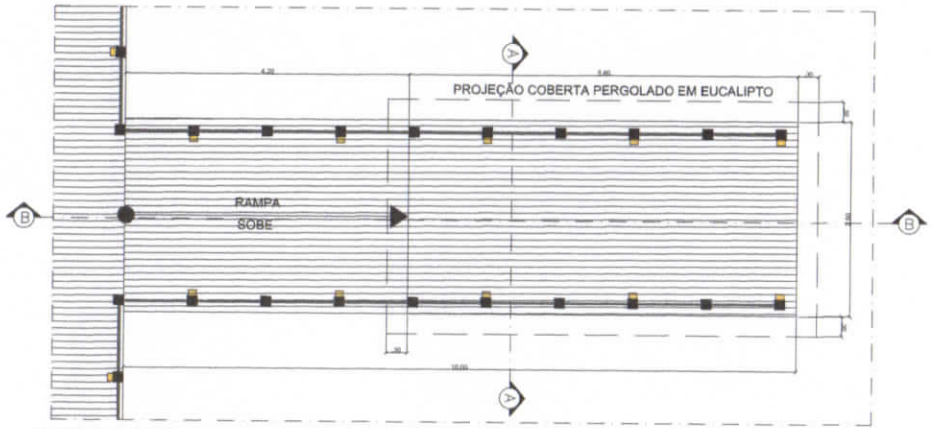

02 PLANTA BAIXA PÍER
ESCALA 1/25

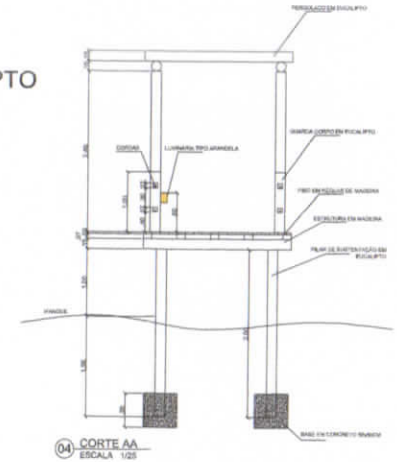

04 CORTE AA
ESCALA 1/25

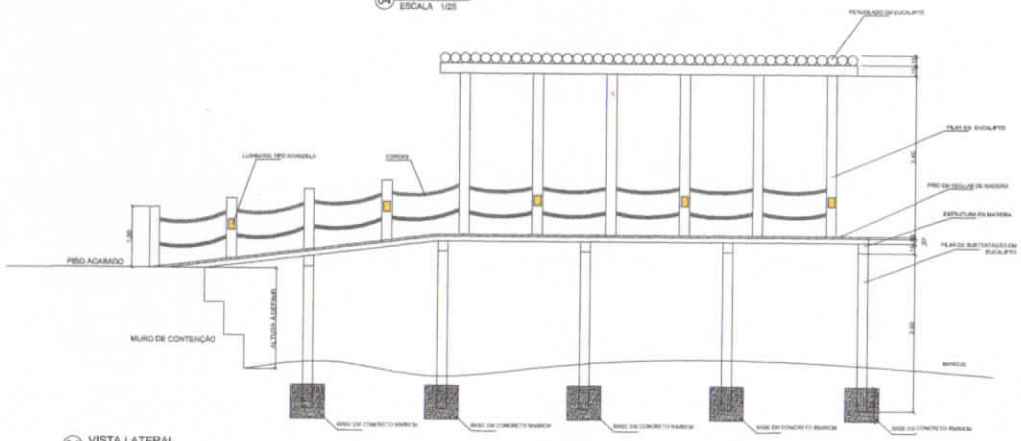

04 VISTA LATERAL
ESCALA 1/25

João Montenegro Fausto
Engenheiro Civil CRE/AL 9087-TP
Portaria nº 008/2017
Prefeitura de Porto de Pedras/AL