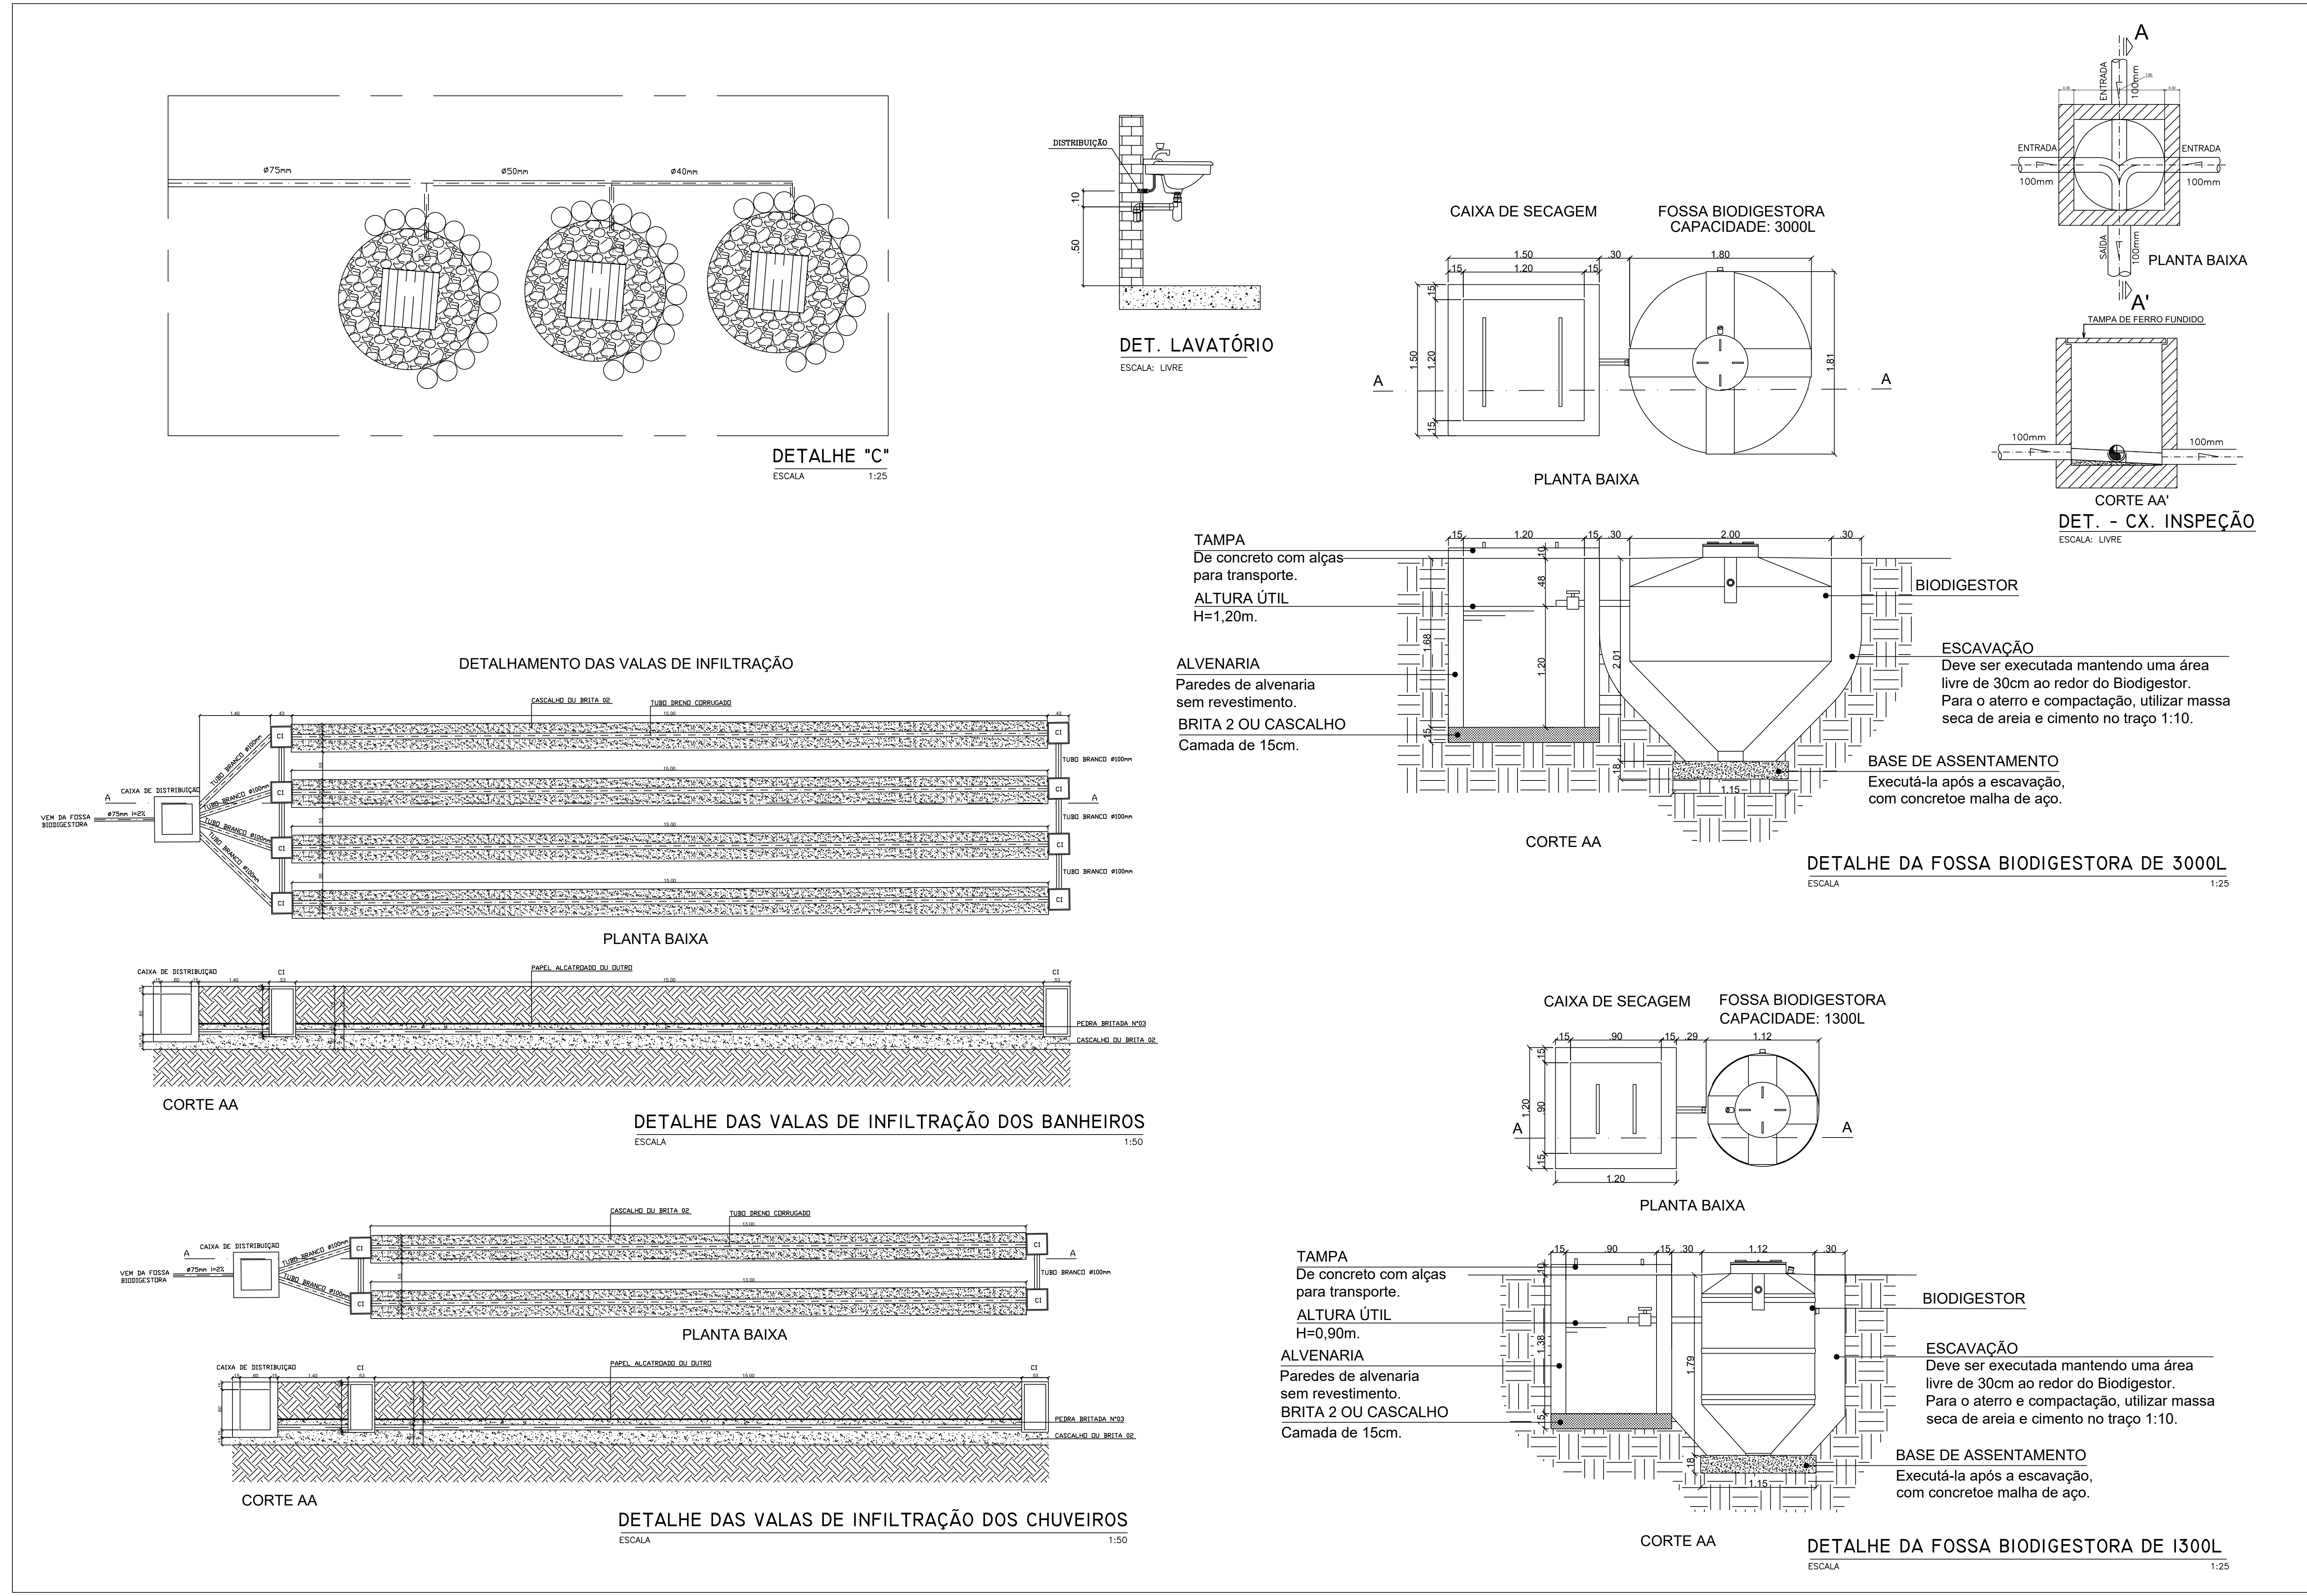

LEGENDA

— TUBULAÇÃO DE ÁGUA FRIA
--- TUBULAÇÃO DE ESGOTO
C.I. - CAIXA DE INSPEÇÃO - Ø60cm

NOMENCLATURA

C.I.	—	CAIXA DE INSPEÇÃO
S.C.	—	SIFÃO COPO
AF.	—	COLUNA DE ÁGUA FRIA
TV	—	COLUNA DE VENTILAÇÃO
B.S.	—	BACIA SANITÁRIA
L.	—	LAVATÓRIO
MIC.	—	MICTÓRIO

NOTA:

1 – TODOS OS DIAMETROS INDICADOS EM MILIMETROS (mm) PARA ÁGUA FRIA (AF), SÃO DIAMETROS EXTERNOS (DE) E OS INDICADOS EM POLEGADAS (") SÃO DIAMETROS INTERNOS (DN – DIAMETRO NOMINAL).
2 – TODOS OS DIAMETROS INDICADOS EM MILIMETROS (mm) PARA ESGOTOS E ÁGUAS PLUVIAIS SÃO DIAMETRO INTERNOS (DN–DIAMETRO NOMINAL.

ALTURAS - ÁGUA FRIA

L. (lavatório)	0,60m
BS (caixa acoplada)	0,20m
MIC (mictório)	1,05m
RAMAL DE WC	0,60m
RG (registro)	1,70m

APROVAÇÃO

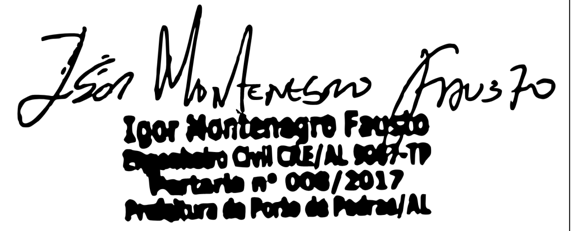

PROJETO HIDROSSANITÁRIO - PRAIA DO PATACHO

Título/ Obra: ESQUEMA GERAL HIDROSSANITÁRIO PRAIA DO PATACHO - PROTO DE PEDRAS/AL

Localização:

Áreas: ÁREA TOTAL REV. URBANA 45.395 m²

Proprietário: PREFEITURA DE PORTO DE PEDRAS - AL

Autor(a) do Projeto: PEDRO RILDOMAR DOS SANTOS (CREA 0212026798AL)

Assunto: AMPLIAÇÃO DETALHES GERAIS

Responsável Técnico: PEDRO RILDOMAR DOS SANTOS (CREA 0212026798AL)

ART:

Proprietário

Autor(a) do Projeto

Responsável Técnico

Desenho: PRISCILA DUARTE DE OLIVEIRA

Colaboração:

HIDSAN
05/06

Data: JUN/2021

Escala: INDICADA

Observações:

Revisão:

DIREITOS AUTORAIS RESERVADOS. ESTE PROJETO NÃO PODE SER USADO PARA AMPLIAÇÕES OU CONSTRUÇÕES DE OBRAS SIMILARES SEM PRÉVIA AUTORIZAÇÃO ESCRITA, EMITADA PELO ARQUITETO/ENGENHEIRO, COM A CORRESPONDENTE RRT/ART REGISTRADA NO CAU/AL OU CREA/AL.