


QUADRO DE CARGAS CASA							
Nome do circuito	n° de fases	Pontos	Tipo	Potência (W)	Tensão (V)	Corrente (A)	Carga total (W)
Circuito 1	1	7	Iluminação	25,0	127,0	1,38	175,0
Circuito 2	1	9	Tomadas de Uso Geral	100,0	127,0	7,09	900,0
Circuito 3	1	1	Chuveiro	3500,0	127,0	27,56	3500,0
CARGA TOTAL							4575

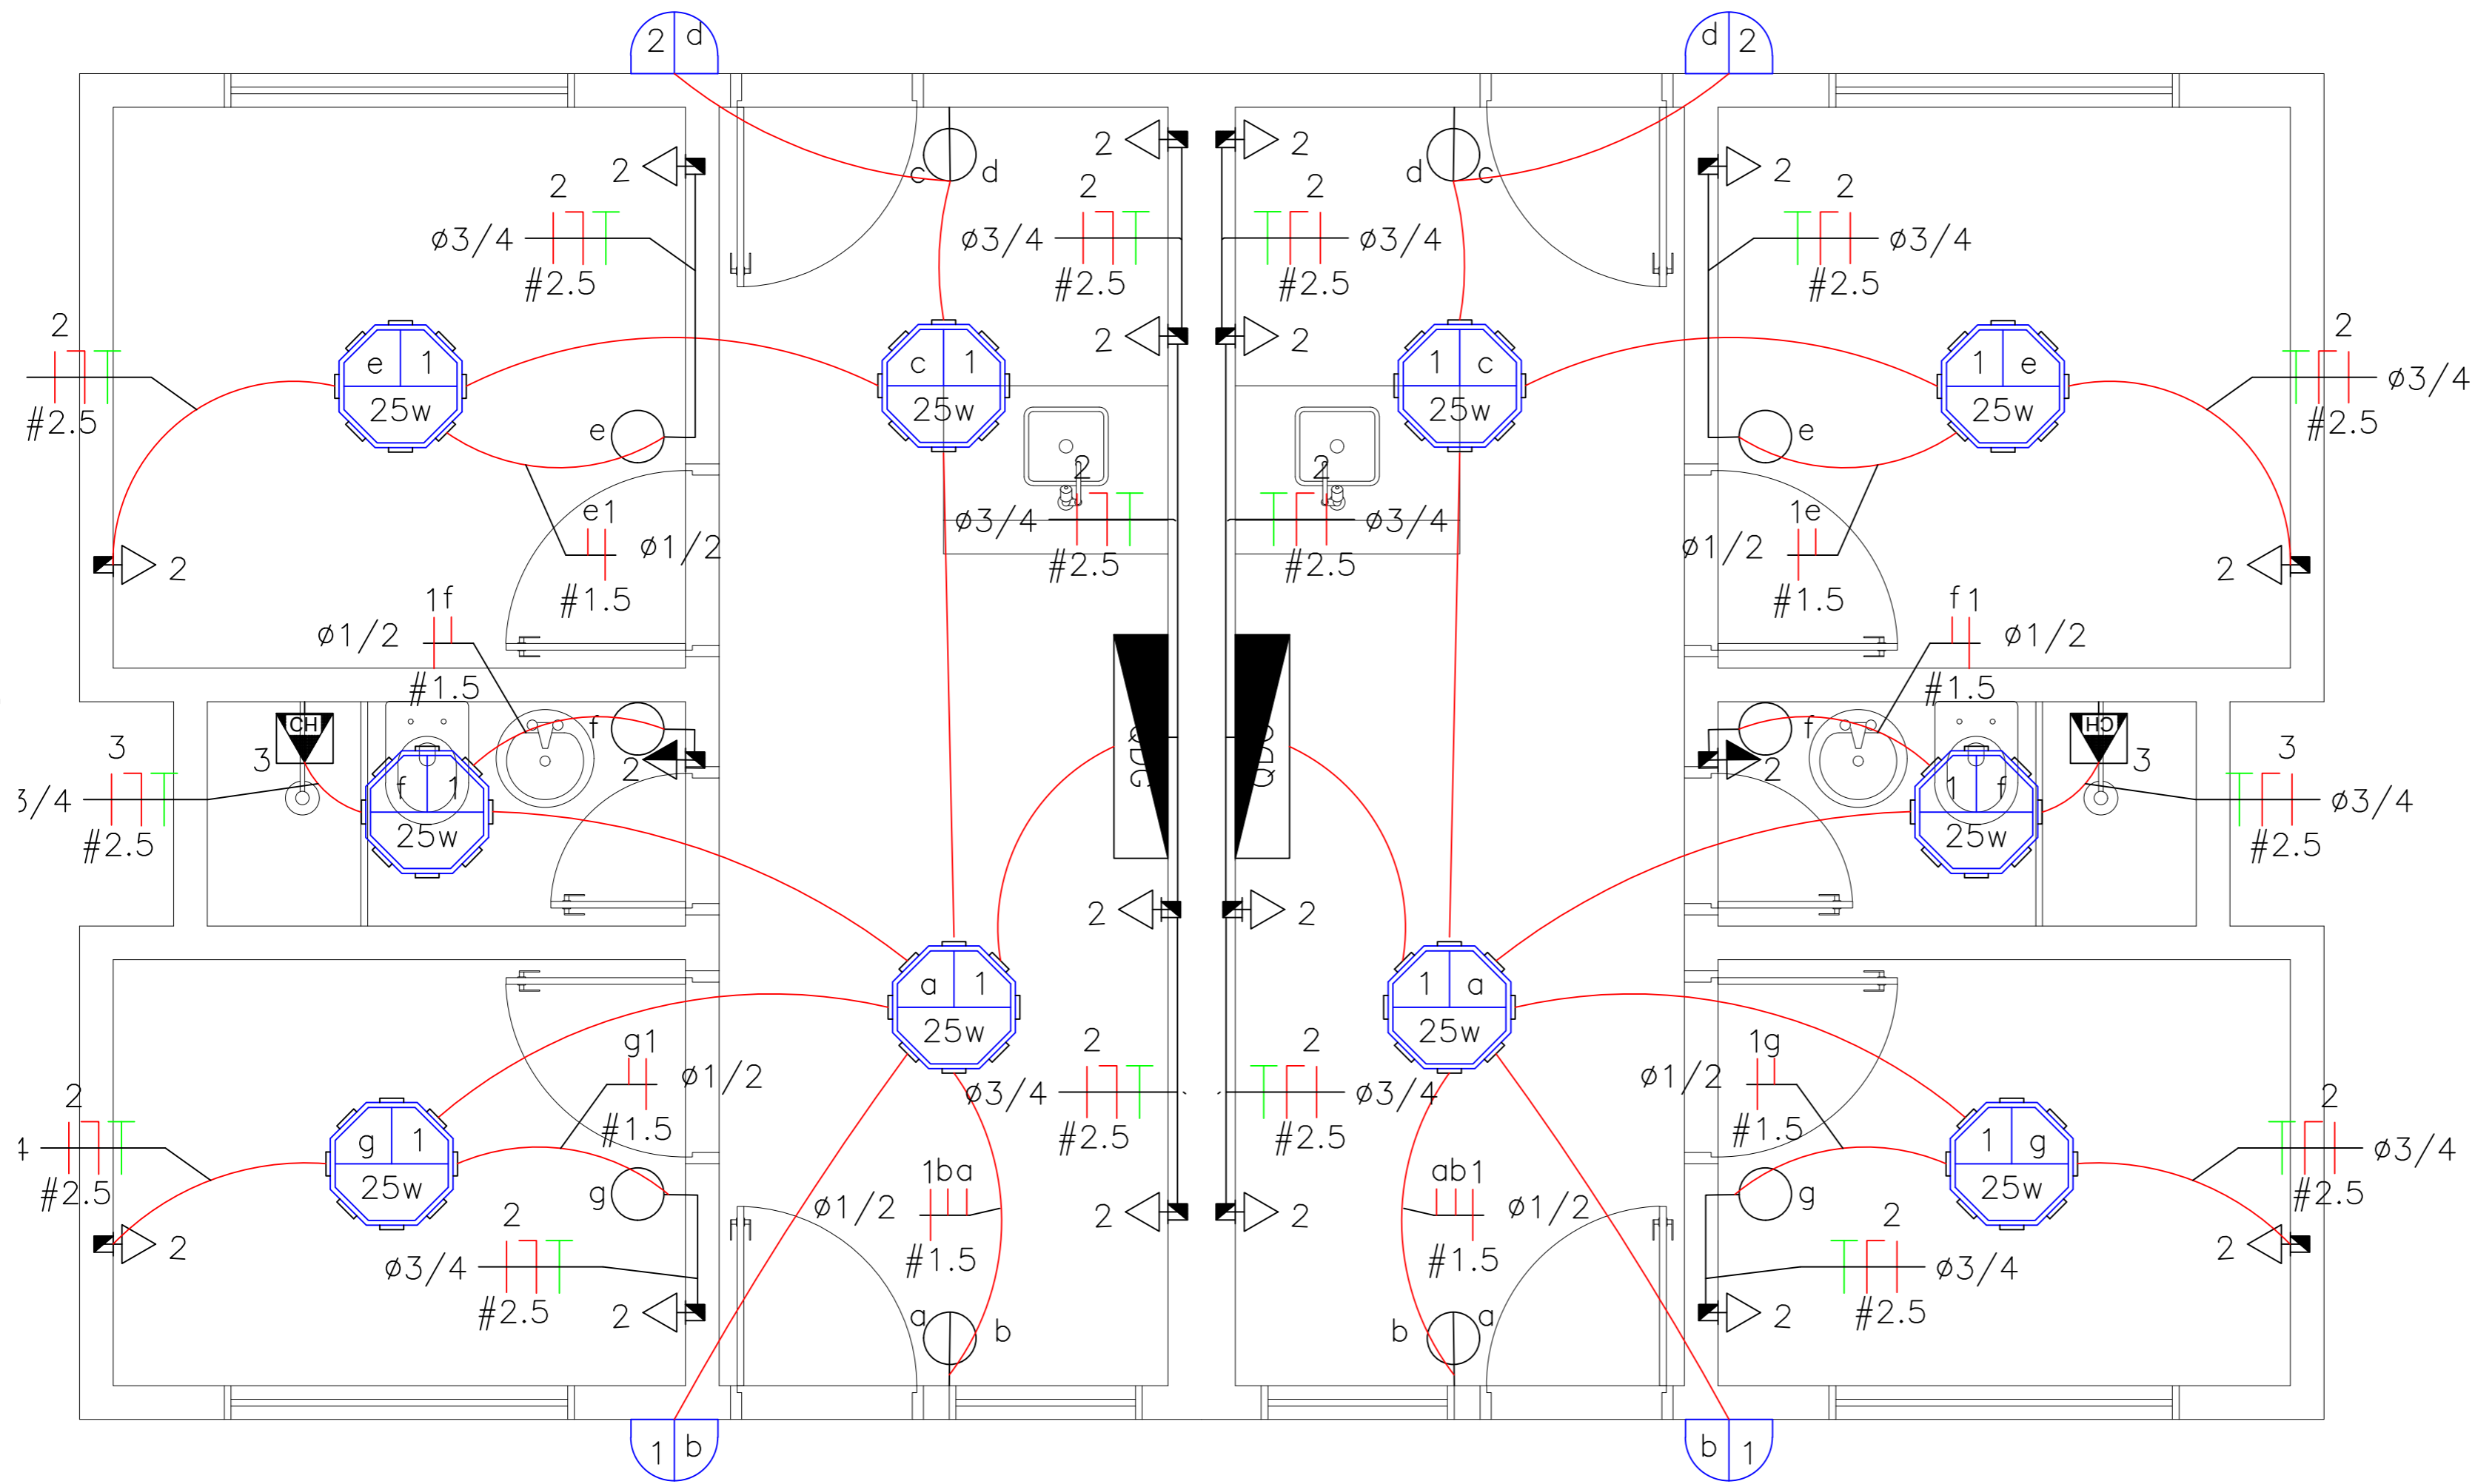

CLIENTE:	PREFEITURA MUNICIPAL DE PORTO DAS PEDRAS		
OBRA:	CONSTRUÇÃO DE 50 UNIDADES RESIDENCIAIS POPULARES.		
ENDEREÇO:	AL 460, ZONA URBANA DE PORTO DAS PEDRAS		FOLHA:
PROJETO ELÉTRICO DE 50 UNIDADES RESIDENCIAIS POPULARES			01/01
Igor Montenegro Fausto Engenheiro Civil Confea: 0213759420			REV.: 0
			ESC.: -
			DATA: MARÇO 2022
			VISTO: -

DWG